

Рис. 1

ПЕРЕЧЕТНАЯ ВЕДОМОСТЬ ДЕРЕВЬЕВ И КУСТАРНИКОВ

№№	Наименование	Кол-во в шт.	Диаметр, см	Воз-раст, лет	Высота, м	Характеристика состояния зеленых насаждений	Защито-ценное	Компенса-ционная стоимость	Примечание	П/п		Наименование	Диаметр, см	Воз-раст, лет	Высота, м	Характеристика состояния зеленых насаждений	Защито-ценное	Компенса-ционная стоимость	Примечание		
										Дерево	Кустарник										
1	Клен весенелистный	1	20	35	12	Разросшаяся крона, ствол искривлен	Сохранить														
2	Клен весенелистный	1	22	40	12	Разросшаяся крона, развилика ствола	Сохранить														
3	Клен весенелистный	1	24	40	14	Разросшаяся крона, развилика ствола	Сохранить														
4	Клен весенелистный	1	24	40	14	Разросшаяся крона, развилика ствола	Сохранить														
5	Тополь	1	50	80	22	Разросшаяся крона	Сохранить														
6	Тополь	1	48	75	22	Разросшаяся крона, развилика ствола	Сохранить														
7	Клен	1	32	60	20	Разросшаяся крона, развилика ствола	Сохранить														
8	Клен	1	42	75	24	Разросшаяся крона, развилика ствола	Сохранить														
9	Клен весенелистный	1	10	25	10	Аварийный наклон ствола > 45° на тротуар	Выводить	Без компенсации	аварийное												
10	Клен весенелистный	1	26	45	14	Аварийный наклон ствола > 45° на парковку и тротуар	Выводить	Без компенсации	аварийное												
11	Тополь	1	48	85	28	Разросшаяся крона, развилика ствола	Сохранить														
12	Тополь	1	40	75	28	Разросшаяся крона, развилика ствола	Сохранить														
13	Тополь	1	36	70	28	Разросшаяся крона	Сохранить														
14	Ива белая	1	66	90	18	Разросшаяся крона, развилика ствола	Сохранить														

1,0500

4,9665

2,00

1,00

1,50

1,00

п/п	Наименование пород	Кол-во в шт.		Диаметр, см	Возраст, лет	Высота м	Характеристика состояния зеленых насаждений	Заключение	Компенсационная стоимость	Примечание
		Деревьев	Кустарников							
15	Клен ясенелистный	1		24	40	14	Разросшаяся крона, многоствольное <i>6-и ствольное</i>	Сохранить		<i>обрезка ветвей</i> кронировать
16	Клен ясенелистный	1		36	60	18	Разросшаяся крона	Сохранить		<i>обрезка ветвей</i> кронировать
17	Клен ясенелистный	1		30	50	16	Разросшаяся крона, многоствольное <i>4-и ствольное</i>	Сохранить		<i>обрезка ветвей</i> кронировать
18	Клен ясенелистный	1		18-40	55	7-10	Аварийный наклон ствола Ø 18 мм >45°, дупло, стволовая гниль, сухобочина, 2-х ствольное	Вырубить	Без компенсац.	аварийное
19	Клен ясенелистный	1		36	55	14	Разросшаяся крона, развилка ствола	Сохранить		<i>обрезка ветвей</i> кронировать
20	Клен ясенелистный	1		28-32	55	14-16	Разросшаяся крона, 2-х ствольное	Сохранить		<i>обрезка ветвей</i> кронировать
21	Клен ясенелистный	1		80	105	18	<i>дупло по стволу, скол с желейю</i> Разросшаяся крона, развилка ствола	Сохранить Вырубить		аварийное кронировать
22	Клен ясенелистный	1		20	35	12	Разросшаяся крона, многоствольное <i>5-и ствольное</i>	Сохранить		<i>обрезка ветвей</i> кронировать
23	Клен ясенелистный	1		26-28	45	11-14	Разросшаяся крона, 2-х ствольное	Сохранить		<i>обрезка ветвей</i> кронировать
24	Клен ясенелистный	1		28	45	14	Разросшаяся крона, многоствольное, <i>4-х ствольное</i> <i>наклон ствола > 45°</i>	Сохранить Вырубить 1-го ствола		нецелесообразно кронировать
25	Клен ясенелистный	1		28	45	14	Разросшаяся крона, ствол искривлен, развилка ствола	Сохранить		<i>обрезка ветвей</i> кронировать
26	Клен ясенелистный	1		30	50	14	Разросшаяся крона, развилка ствола	Сохранить		<i>обрезка ветвей</i> кронировать
27	Клен ясенелистный	1		16-24	50	14-16	Разросшаяся крона, 2-х ствольное	Сохранить		<i>обрезка ветвей</i> кронировать
Итого:		27				Общая площадь травяного покрова		кв.м		
<i>Вырубка 1-го ствола</i>		1				в т.ч. площадь уничтожаемого трав. покрова		кв.м		
Пересадить										руб.
<i>сохранить обрезка</i>		24								руб.
Вырубить		3								руб.
в т.ч. <i>из них: обрезка ветвей</i>		17								руб.
за компенсацию										руб.
Компенсационная стоимость								за шт. деревьев		руб.
								за шт. кустарников		руб.
								за кв. м. трав. покрова		руб.
								Всего		руб.

№ п/п	Наименование пород	Кол-во в шт.		Диаметр, см	Воз- раст, лет	Высота м	Характеристика состояния зеленых насаждений	Заклю- чение	Компенса- ционная стоимость	Примечание
		Дере- вьев	Кустар- ников							
	хвойные									
	лиственные I гр.						Стоимость компенсационного озеленения:	деревья		руб.
	лиственные II гр.							кустарники		руб.
в т.ч.	лиственные III гр.							трав. покров		руб.
	без компенсац.	36						Всего		руб.
	охранная зона ком. аварийное							Высаживается по проекту благоустройства:	деревьев	
	сухостой						Создается по проекту благоустройства:	кустарников		шт.
	неудовлетв. поросль и само- сев лнств. пород 5-ти м зона							газонов		кв. м.

Инженер по благоустройству
ГБУ "Жилищник Нагорного р-
на"

Дата 09.10.2019



Гулевич В.В.

Согласно п.4.1.4.18 Правил создания,
содержания и охраны зеленых насаждений
г.Москвы (№743-ПП от 10.09.2002)
омолаживающая обрезка и вырубка боковых
стволов производится только по ПБ.
Остальные виды обрезки деревьев
и кустарников производятся без
поручительского билета.

СООТВЕТСТВУЕТ
НАТУРНОМУ
ОБСЛЕДОВАНИЮ

ГКУ Дирекция - Мосприроды -
Ведущий эксперт
Кубышкина Н.М.

ПРОВЕРЕНО

17.12.2019

План территории

ЮАО, р-он Нагорный, Болотниковская улица, д.2, к.А

СООТВЕТСТВУЕТ
НАТУРНОМУ
ОБСЛЕДОВАНИЮ


ГКУ Дирекция - Мосприроды -

БЕДУЩИЙ ЭКСПЕРТ

КУБЫШКИНА Н.М.

ПРОВЕРЕНО

№ 17 от 12.08.19 г.

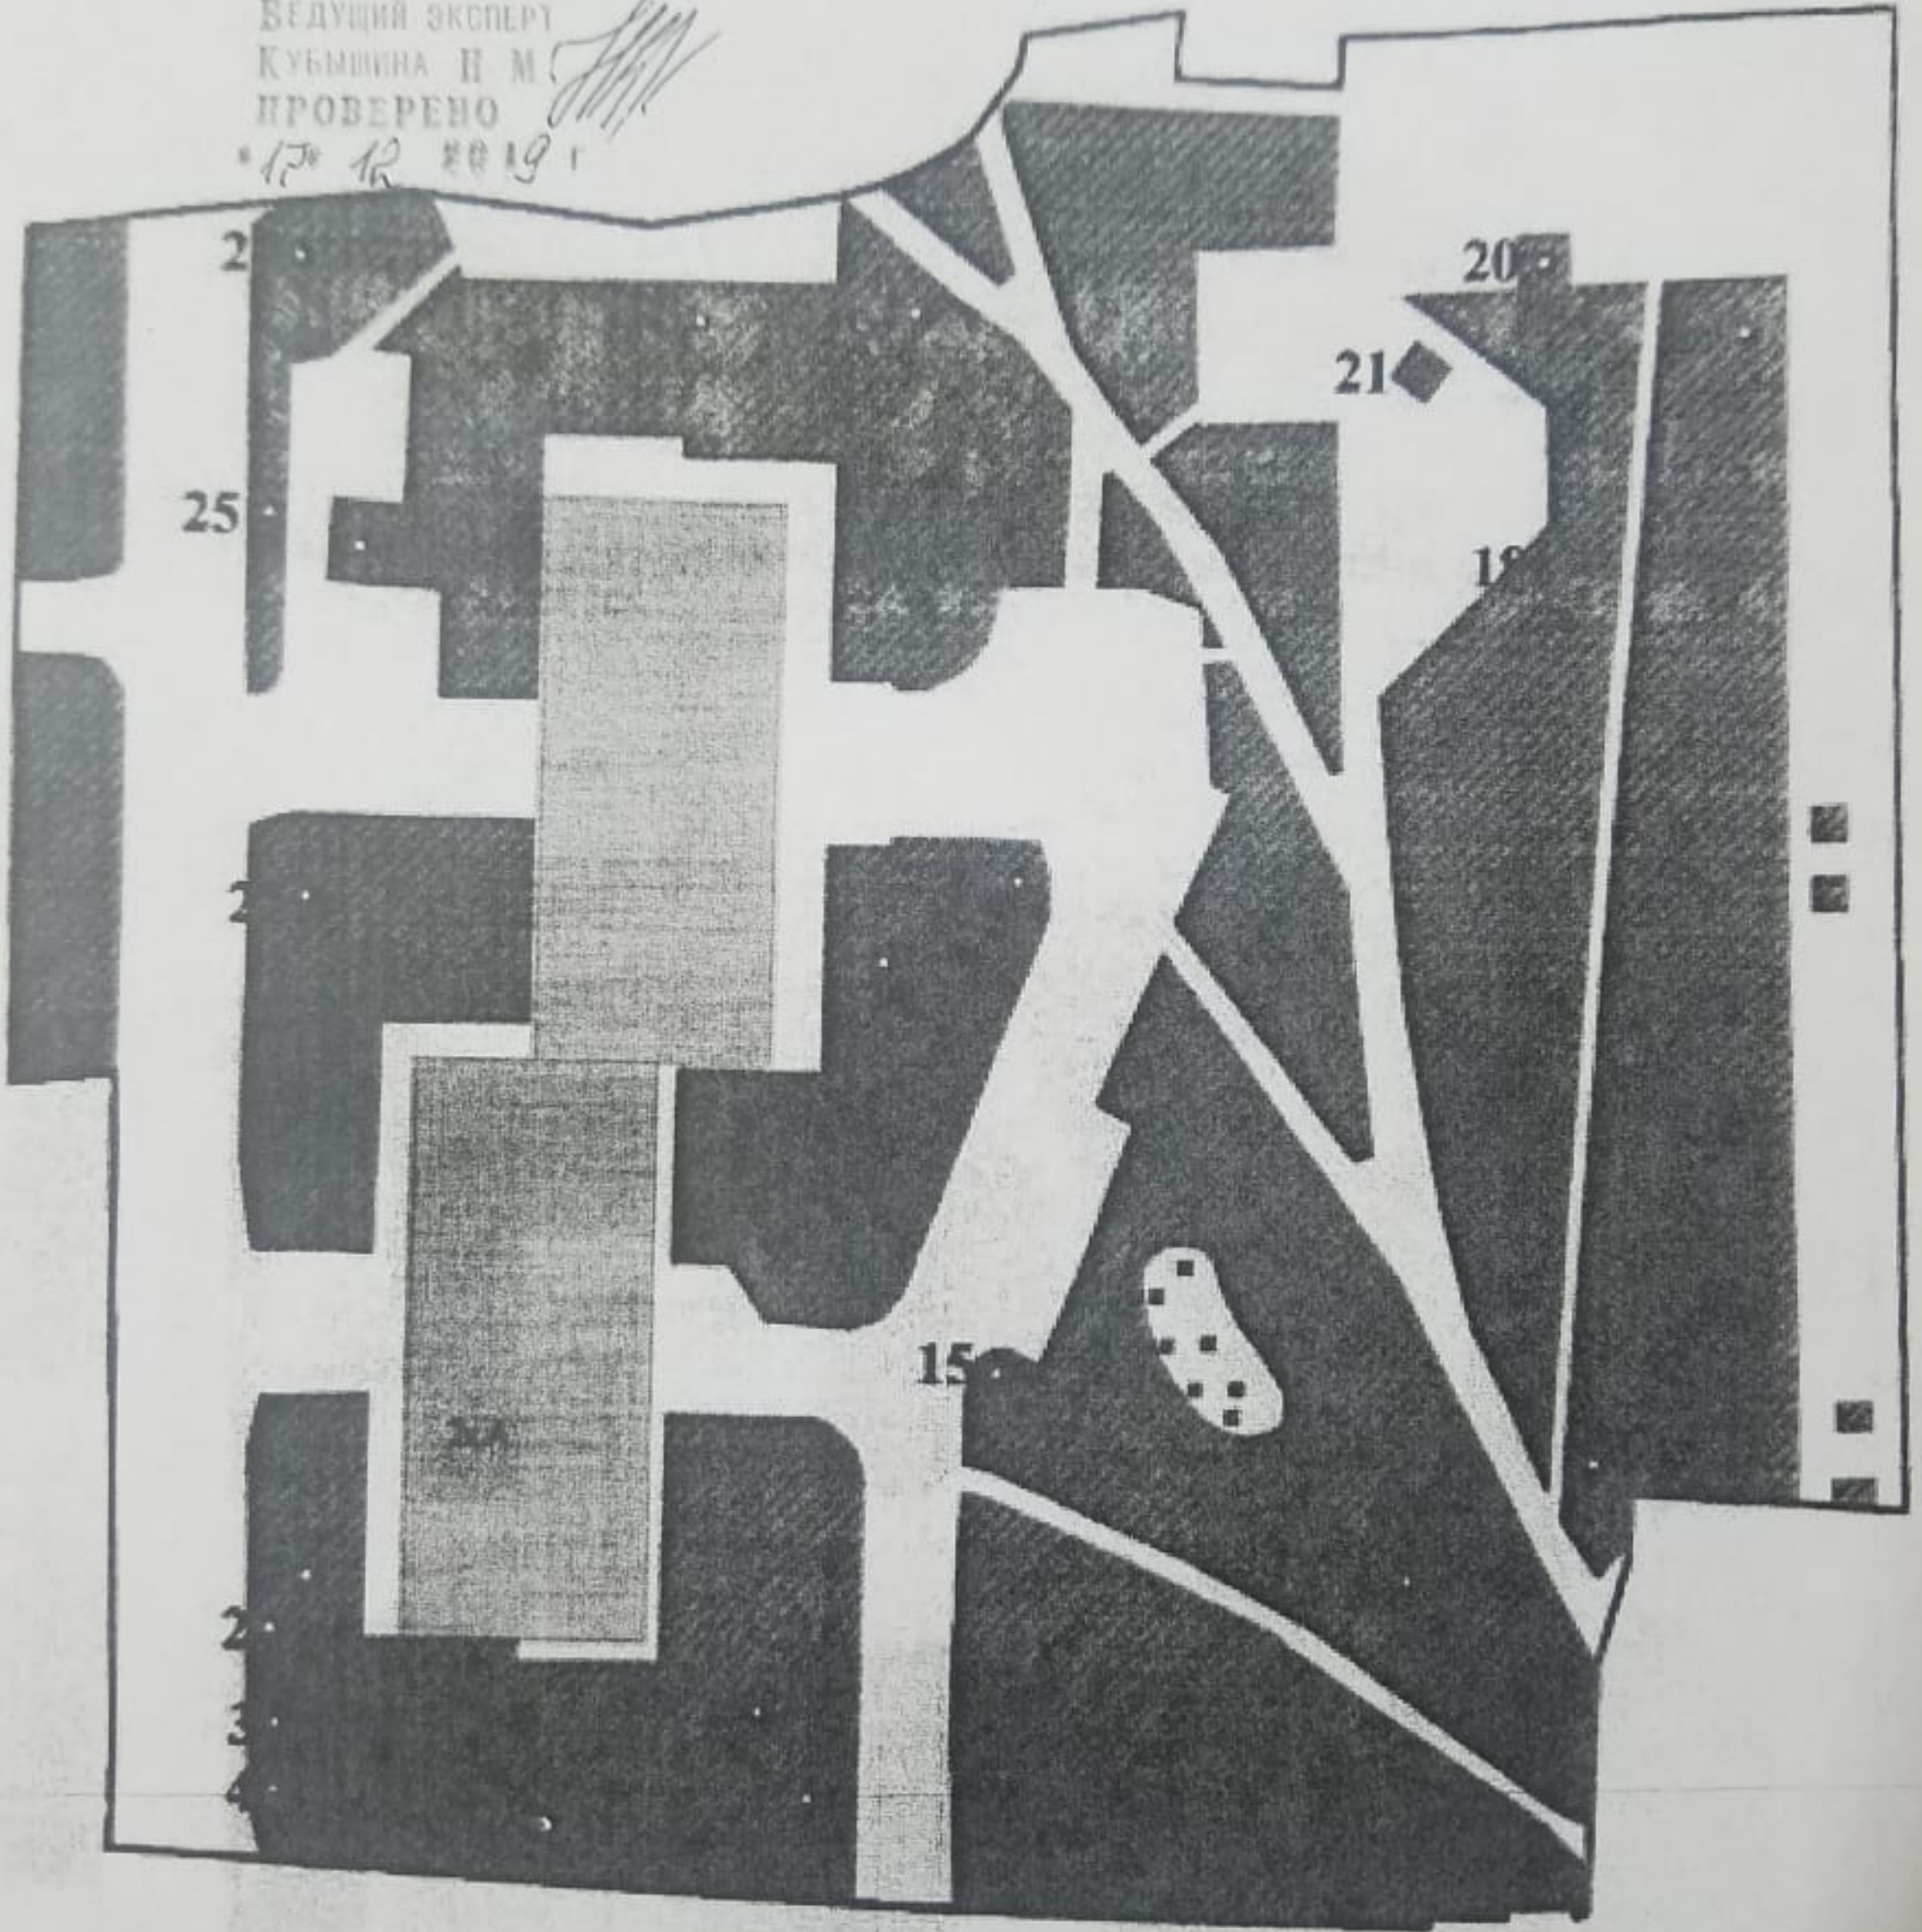

Болотниковская улица

Масштаб 1:500

ГБУ "Жилищник Нагорного р-на"



Гулевич В.В.



ПРАВИТЕЛЬСТВО МОСКВЫ
ДЕПАРТАМЕНТ ПРИРОДОПОЛЬЗОВАНИЯ
И ОХРАНЫ ОКРУЖАЮЩЕЙ СРЕДЫ ГОРОДА МОСКВЫ

119991, г. Москва, ГСП-1, ул. Новой Арбат, д. 11, стр. 1; тел.: (495) 695-84-74; факс: (495) 690-58-48; e-mail: departpriroda@mos.ru; <http://www.mos.ru>
ОКПО 55263732, ОГРН 1037704036974, ИНН 7704221753, КПП 770401001

Не допускается ведение работ без размещения информации на шпалгах или досках объявлений

ГБУ "Жилищник Нагорного района"

ПОРУБОЧНЫЙ БИЛЕТ № 3234391-2019 ОТ Н.С. Кудряшова
(на санитарные рубки и реконструкцию зеленых насаждений)

Адрес: ЮАО, ул. Болотниковская, д. 2, корп. А

Вид работ: Вырубка аварийных деревьев, вырубка отдельного ствола, омолаживающая обрезка.

На основании представленных документов: запроса от 14.11.2019, плана территории, перечешной ведомости, шпигульного списка

разрешается:

вырубить 6 (Шесть)

шт. деревьев

нет

шт. кустарников

нет

шт. деревьев

нет

шт. кустарников

Другие виды работ омолаживающая обрезка - 3 дер.; вырубка 1-го ствола - 1 дер.

Дату начала работ по вырубке зеленых насаждений сообщить

ОЭК ЮАО
(подразделение Департамента)

не позднее чем за 5 дней до назначенного срока (тел. (499) 232-64-74; 691-27-65)

Срок действия 1 (Один) год

Заместитель руководителя Департамента
(Уполномоченное должностное лицо Департамента)

Н.С. Кудряшова

М.П.

