

Перечесная ведомость деревьев и кустарников подлежащих санитарной обрезке и вырубке по адресу: г. Москва, ЮАО, р-он Натюрный, ул. Володиковская, д. 5, к. 2

№№	Наименование	Кол-во в шт.		Диаметр, см	Высота м	Возраст, лет	Характеристика состояния зеленыл насаждений	Заклю-чение	Компенса-ционная стоимость	Примечание
		Дере-вьев	Кустар-ников							
1	Тополь	1		32	14		Разросшаяся крона	Сохранить		Кронировать
2	Тополь	1		24	13		Гниль в комле, труха	Вырубить	Без компенс.	аварийное
3	Тополь	1		32	15		Разросшаяся крона	Сохранить		Кронировать
4	Тополь	1		36	15		Стволовая гниль на h=0-2 м	Вырубить	Без компенс.	аварийное
5	Тополь	1		40	16		Дупло в комле, гниль	Вырубить	Без компенс.	аварийное
6	Тополь	1		40	15		Разросшаяся крона	Сохранить		Кронировать
7	Тополь	1		36	16		Разросшаяся крона	Сохранить		Кронировать
8	Тополь	1		30	14		Разросшаяся крона	Сохранить		Кронировать
9	Тополь	1		30	14		Разросшаяся крона	Сохранить		Кронировать
10	Тополь	1		32	14		Разросшаяся крона	Сохранить		Кронировать
Итого:		10								
Пересадить										
Сохранить				7						руб.
Вырубить				3						руб.
В т.ч. из них:										руб.
за компенсацию										
хвойные										
лиственные I гр.										
лиственные II гр.										
лиственные III гр.										
В т.ч. лиственные III гр.										
без компенс.				3						руб.
охр. зона ком.										
аварийное				3						шт.
сухой										шт.
неудовлетв.										кв. м.

Стоимость компенсационного озеленения:

Высаживается по проекту благоустройства:

Создается по проекту благоустройства:

Компенсационная стоимость за шт. за шт. за кв. м.

Деревья	руб.
кустарники	руб.
трав. покров	руб.
Всего	руб.
Деревья	шт.
кустарников	шт.
газонов	кв. м.

Смогатиловская
обрезка

№ п/п	Наименование породы	Кол-во в шт.		Диаметр, см	Возраст, лет	Высота м	Характеристика состояния зеленых насаждений	Заключенные	Компенсационная стоимость	Примечание
		Дере-вьев	Кустар-ников							
	порода и само-сея листв. порода									
	5-ти м зона									

Инженер по благоустройству
ГБУ "Жилищник Нагорного р-на"

Дата 05.09.2019

Гудевич В.В.

Одобрено - 3 шт. с.р.
Директор Вачагваев Сергей - 4 шт. с.р.

СООТВЕТСТВУЕТ

НАТУРНОМУ
ОБСЛЕДОВАНИЮ

ГКУ г. Москвы «Дирекция Мосприроды»


Ведущий эксперт
Ильцова С.Р.

Ильцова

Д. Александров 19.

План территории
ЮАО, р-он Нагорный, ул. Болотниковская, д.5, к.2

улица Болотниковская

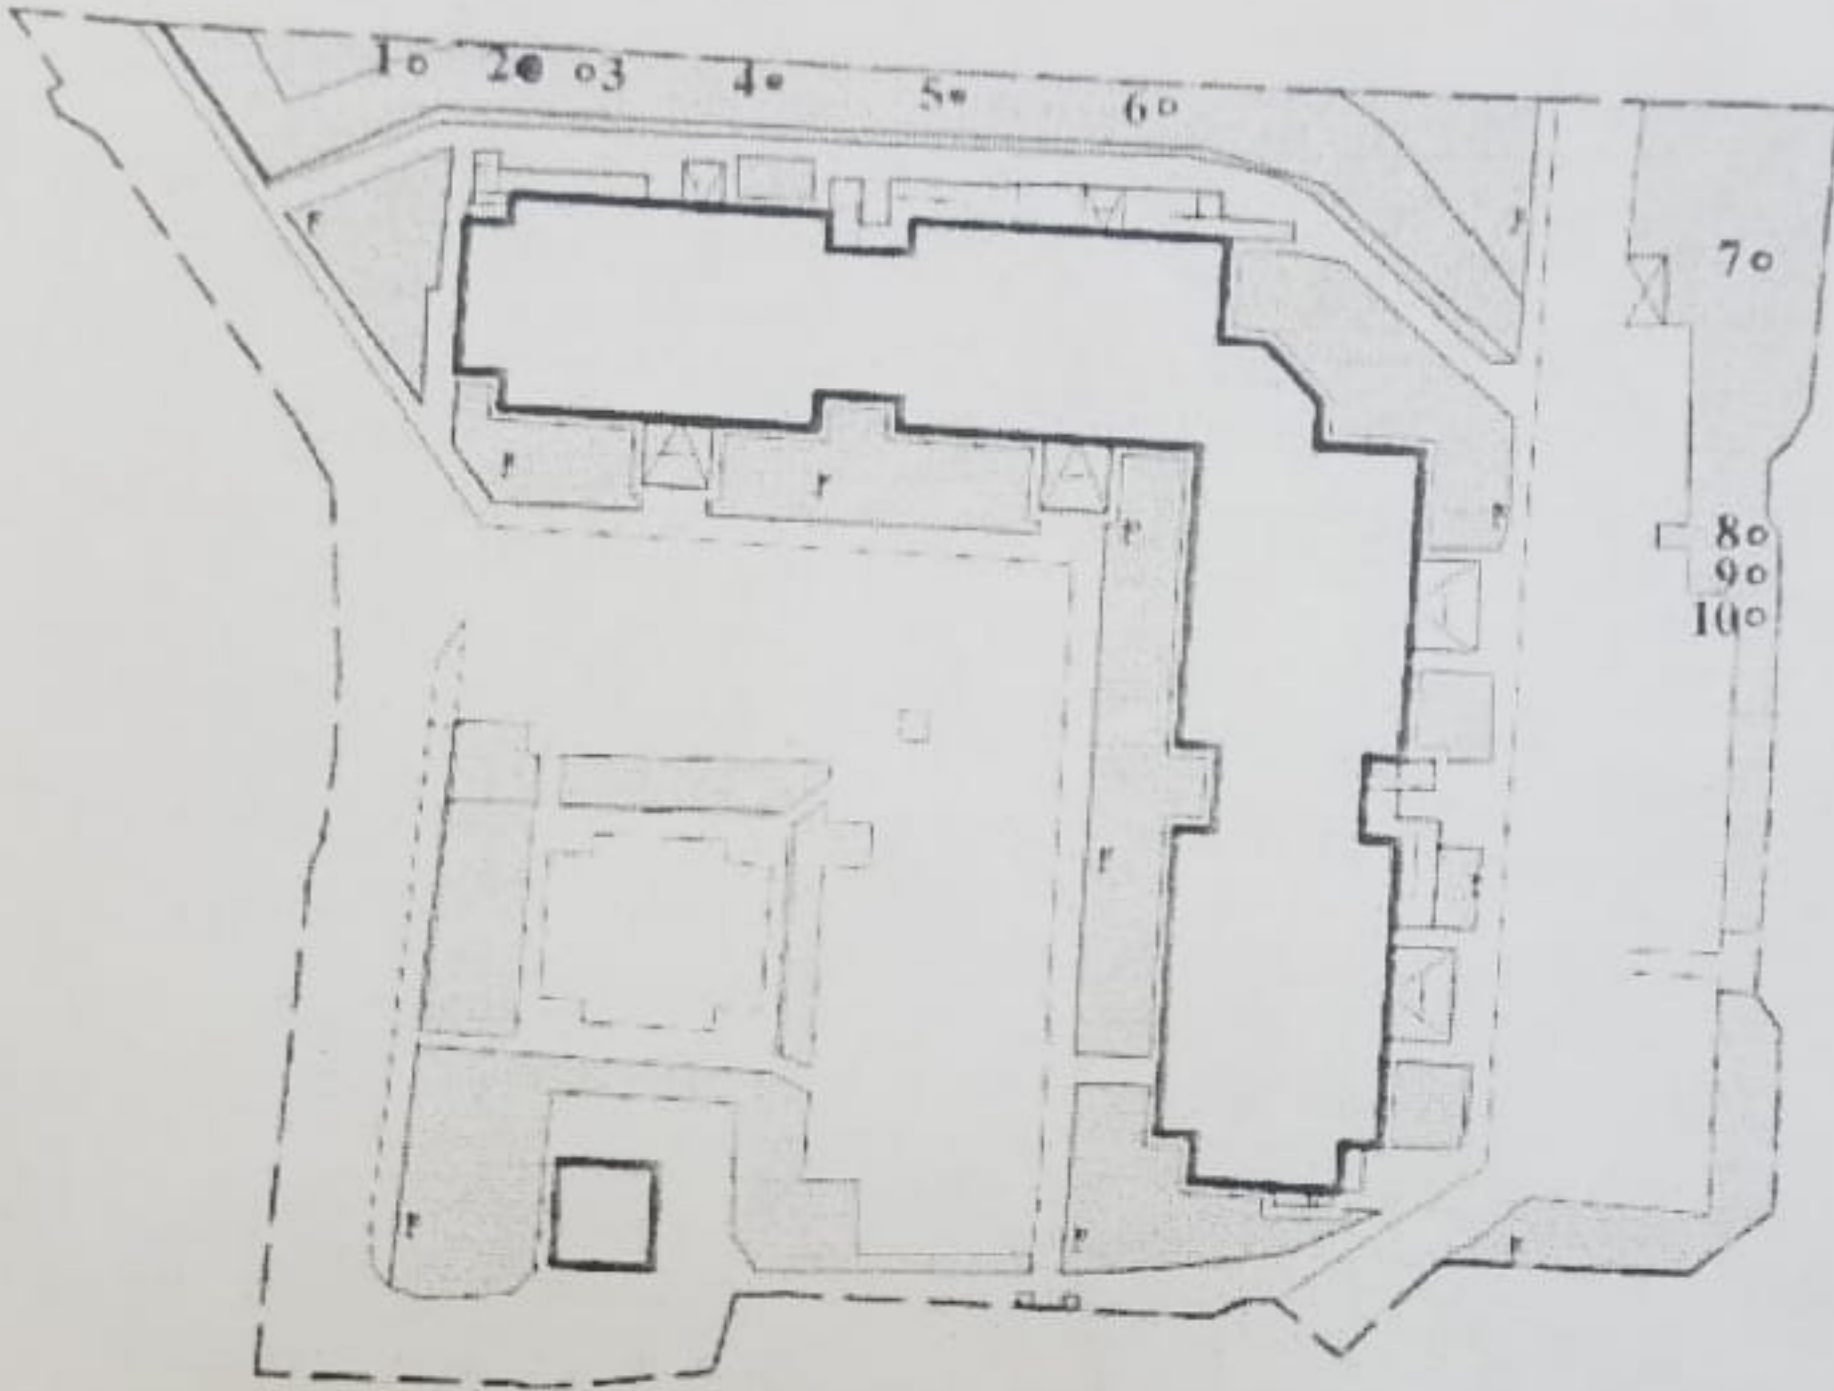

Масштаб 1:500

ГБУ «Жилищник Нагорного р-на»



Гулевич В.В.

СООТВЕТСТВУЕТ

НАТУРНОМУ
ОБСЛЕДОВАНИЮ

ГКУ г. Москвы «Дирекция Мосприроды»

ВЕДУЩИЙ ЭКСПЕРТ
ИЛЬЯСОВА С.Р.

«10.08.2018 г.



**ПРАВИТЕЛЬСТВО МОСКВЫ
ДЕПАРТАМЕНТ ПРИРОДОПОЛЬЗОВАНИЯ
И ОХРАНЫ ОКРУЖАЮЩЕЙ СРЕДЫ ГОРОДА МОСКВЫ**

119991, г. Москва, ГСП-1, ул. Новый Арбат, д. 11, стр. 1; тел.: (495) 695-84-74; факс: (495) 690-58-48; e-mail: depmospriroda@mos.ru; http://www.eco.mos.ru.
ОКПО 55263732, ОГРН 1037704036974, ИНН 7704221753, КПП 770401001

Не допускать ведения работ без размещения информации на щитах или досках объявлений

ГБУ "Жилищник Нагорного района"

ПОРУБОЧНЫЙ БИЛЕТ № 2451550-2019 от 15 октября 2019
(на санитарные рубки и реконструкцию зеленых насаждений)

Адрес: ЮАО, ул. Болотниковская, д. 5, корп. 2

Вид работ: вырубка аварийных деревьев, омолаживающая обрезка

На основании представленных документов: запроса от 06.09.2019, плана территории, перечетной ведомости, титульного списка

разрешается:

вырубить	<u>3 (Три)</u>	шт. деревьев
	<u>нет</u>	шт. кустарников
посадить	<u>нет</u>	шт. деревьев
	<u>нет</u>	шт. кустарников

Другие виды работ омолаживающая обрезка - 7 дер.

Дату начала работ по вырубке зеленых насаждений сообщить ОЭК ЮАО
(подразделение Департамента)

не позднее чем за 5 дней до назначенного срока (тел. (499) 232-64-74; 691-27-65)

Срок действия 1 (Один) год

Заместитель руководителя Департамента
(уполномоченное должностное лицо Департамента)

Ю.С.Кудряшова

М.П.

