

## ПЕРЕЧЕТНАЯ ВЕДОМОСТЬ ДЕРЕВЬЕВ И КУСТАРНИКОВ

Перечетная ведомость деревьев и кустарников подлежащих санитарной обрезке и вырубке по адресу:  
г. Москва, ЮАО, р-он Нагорный, Варшавское ш., д. 86, к.1


Коэф. поправки на местность (1,0- 2,5- 4,0) (КМП) -	1,00	(КВ) Коэф. поправки на пологость участка (1,0-2,0)	1,00	Коэф. индексной стоимости строительных работ	14,966!
Коэф. благоустройства (1,2- 1,5- 3,3) (КБ) -	1,50	Коэф. увеличения стоимости озеленения (1,0- 2,0)	2,00	Коэф. учитывающий затраты на проектирование	1,050!

№№ п/п	Наименование пород	Кол-во шт.		Диаметр см	Возраст, лет	Высота м	Характеристика состояния зеленых насаждений	Заключение	Компенсационная стоимость	Прим.
		Дере-вьев	Кустар-ников							
1	Клен ясенелистный	1		32-48	55	11-16	Аварийный наклон ствола Ø 32 см > 45° на ограду и территорию детского сада	Сохранить <i>(вырубить ствол)</i>		авар.

Перечетная ведомость деревьев и кустарников подлежащих санитарной обрезке и вырубке по адресу:  
г. Москва, ЮАО, р-он Нагорный, Чонгарский бульв. д.5, к.1

1	Клен ясенелистный	1		36-46	55	14-16	Аварийный наклон ствола Ø 36 см > 45° на тротуар, парковку.	Сохранить <i>(вырубить ствол)</i>	Без компенс.	авар.
	Итого:	2					Общая площадь травяного покрова		кв.м	
	Пересадить						в т.ч. площадь уничтожаемого		кв.м	
	Сохранить	2					Компенсационная стоимость	за шт. деревьев		руб.
	Вырубить	2 ствола						за шт. кустарников		руб.
	в т.ч. из них:							за кв. м. трав. покров		руб.
	за компенсацию хвойные							Всего		руб.
	лиственные I гр.						Стоимость компенсационного озеленения:	деревья		руб.
	лиственные II гр.							кустарник		руб.
	лиственные III гр.							трав. покров		руб.
	без компенс.							Всего		руб.
	охр. зона ком. аварийное						Высаживается по проекту благоустройства:	деревьев		шт.
	сухостой							кустарников		шт.
	неудовлетв. поросль и самосев листв. пород 5-ти м зона						Создается по проекту благоустройства:	газонов		кв. м.

План территории  
ЮАО, р-он Нагорный, Варшавское ш., д. 86, к.1

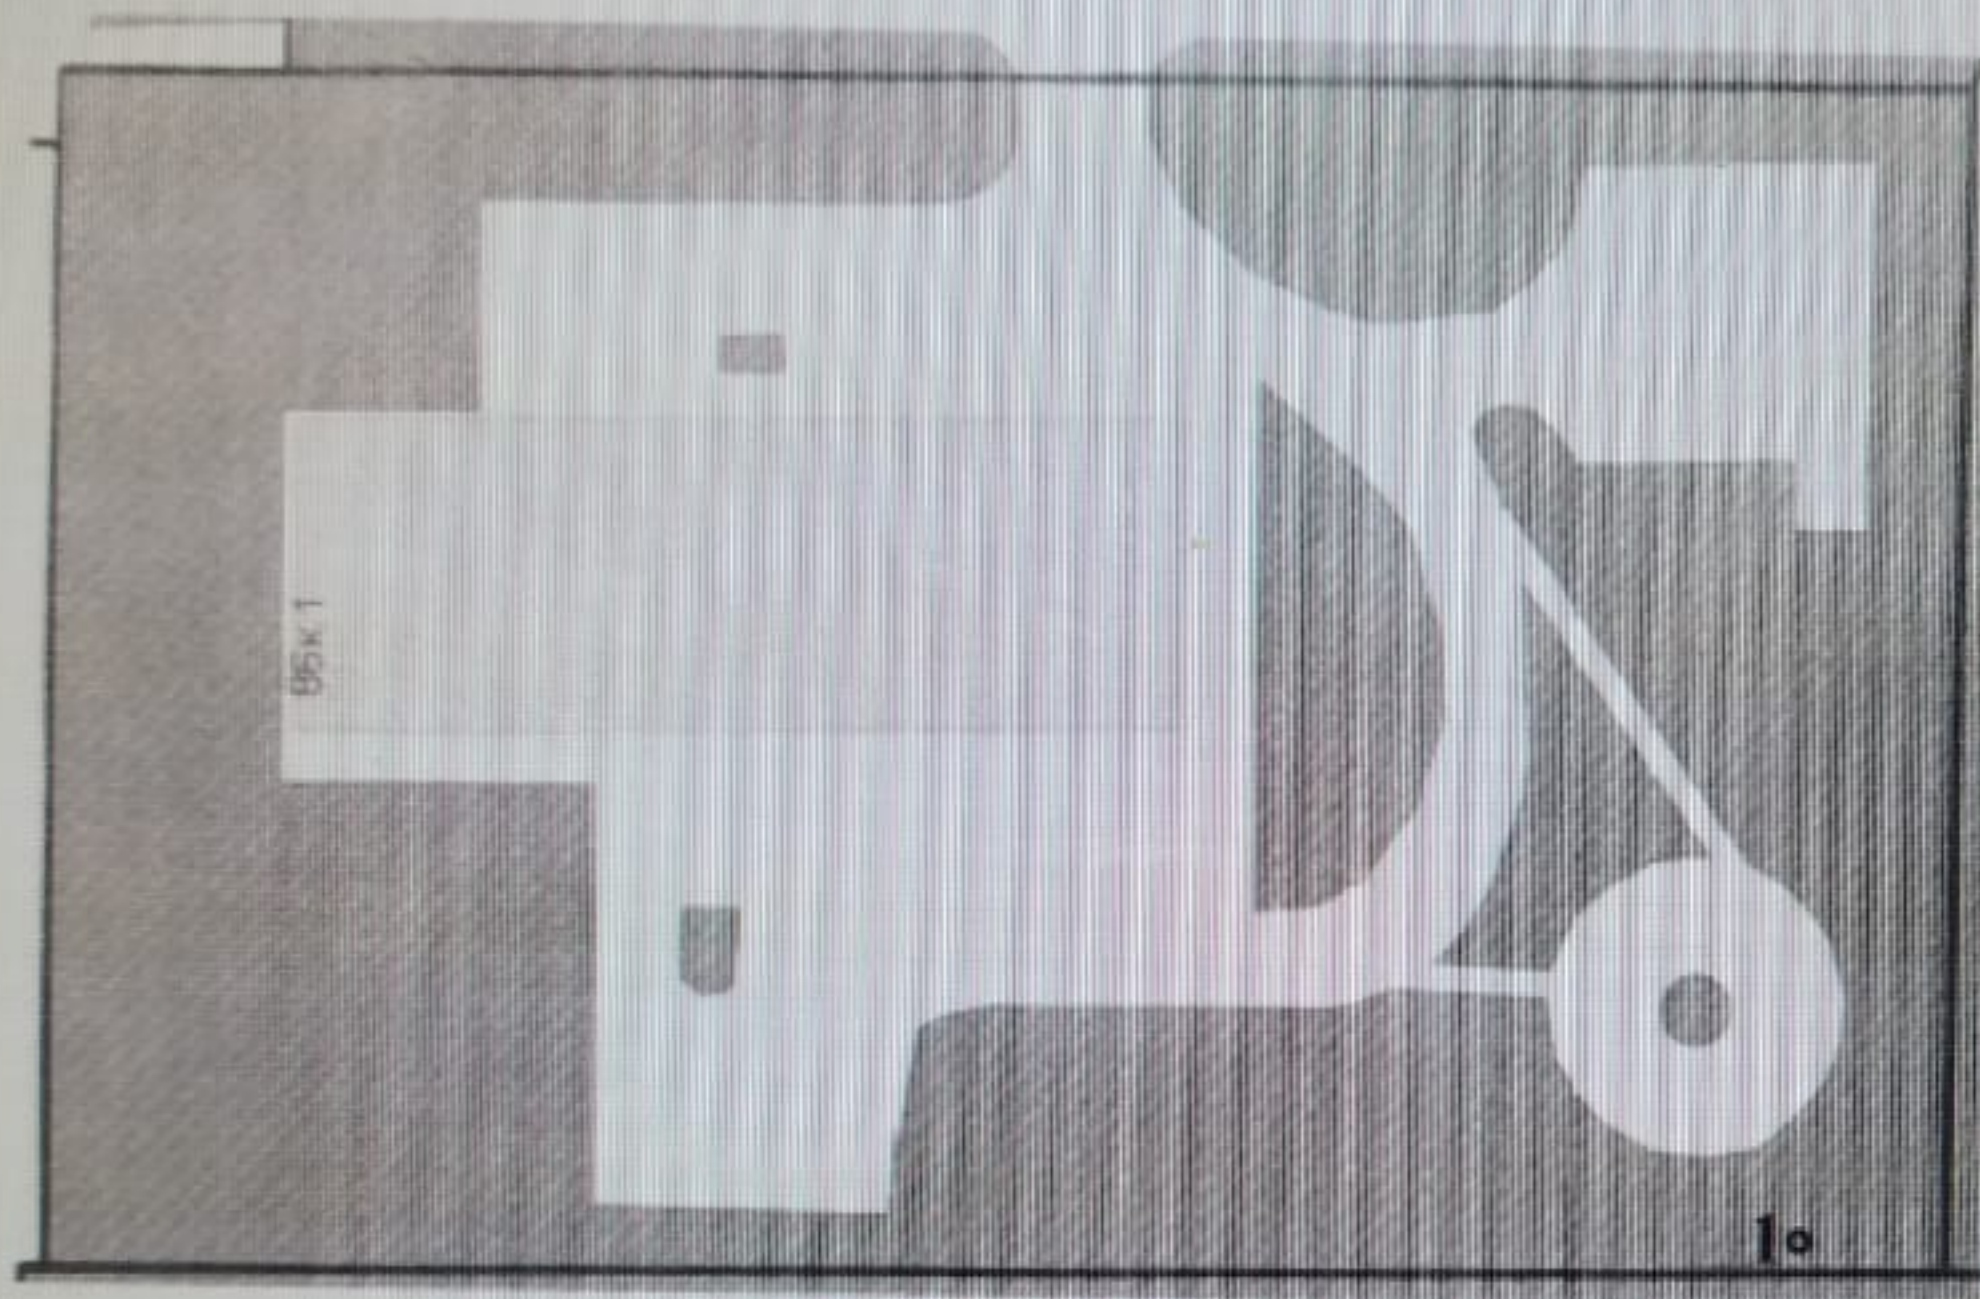

Варшавское шоссе

Масштаб 1:500

ГБУ "Жилищник Нагорного р-на"



Гулевич В.В.