

Исключено


ПЕРЕЧЕТНАЯ ВЕДОМОСТЬ ДЕРЕВЬЕВ И КУСТАРНИКОВ

Перечетная ведомость деревьев и кустарников подлежащих санитарной обрезке и вырубке по адресу: г. Москва, ЮАО, р-он Нагориный, Криворожская ул. д. 21, к. 1

№№	Наименование	Диаметр, см	Воз-раст, лет	Высота м	Характеристика состояния зеленых насаждений	Заголо-чные	Компенса-ционная стоимость	Примечание	Коэф. понижения на местополож. (1,0-2,5-4,0) (КМ)		Коэф. понижения на конструктив (1,2-1,5-3,3) (КБ)	
									1,00	1,50	1,00	1,50
1	Тополь	60	65	13	Разросшаяся крона	Сохранить						
2	Тополь	50	55	14	Разросшаяся крона	Сохранить						
3	Тополь	50	50	18	Разросшаяся крона <i>Сильно, 2 клм</i>	Сохранить						
4	Тополь	56	55	20	Разросшаяся крона	Сохранить						
5	Тополь	56	55	20	Разросшаяся крона	Сохранить						
6	Ива белая	40-44	55	10-12	Разросшаяся крона, 2-х ствольное	Сохранить		<i>сильно поврежден</i>				
7	Ива белая	46-50	55	10-12	Разросшаяся крона, 2-х ствольное	Сохранить		<i>сильно поврежден крона</i>				
8	Ива белая	36-42	50	10-12	Дупло у основания, сухобочина, трещины, 2-х ствольное	Вырубить		Без компенсации, аварийное				
9	Ива белая	40-40	50	10-10	Дупло на п-3м, сухобочина, 2-х ствольное	Вырубить		<i>очень + санитар. обрезка</i>				
10	Ива белая	30-40	50	12-15	Разросшаяся крона, 2-х ствольное	Сохранить		<i>авар. сильно поврежден</i>				
11	Тополь	50	55	18	Разросшаяся крона	Сохранить						
12	Тополь	50	55	18	Разросшаяся крона	Сохранить						
13	Тополь	60-64	70	20	Разросшаяся крона	Сохранить						
Итого:											13	
Пересчитать												

КВ.М
Общая площадь
в т.ч. площадь
Уничтожаемого
Трав. покров

План территории
ЮАО, р-он Нагорный, Криворожская ул. Д.21, к.1

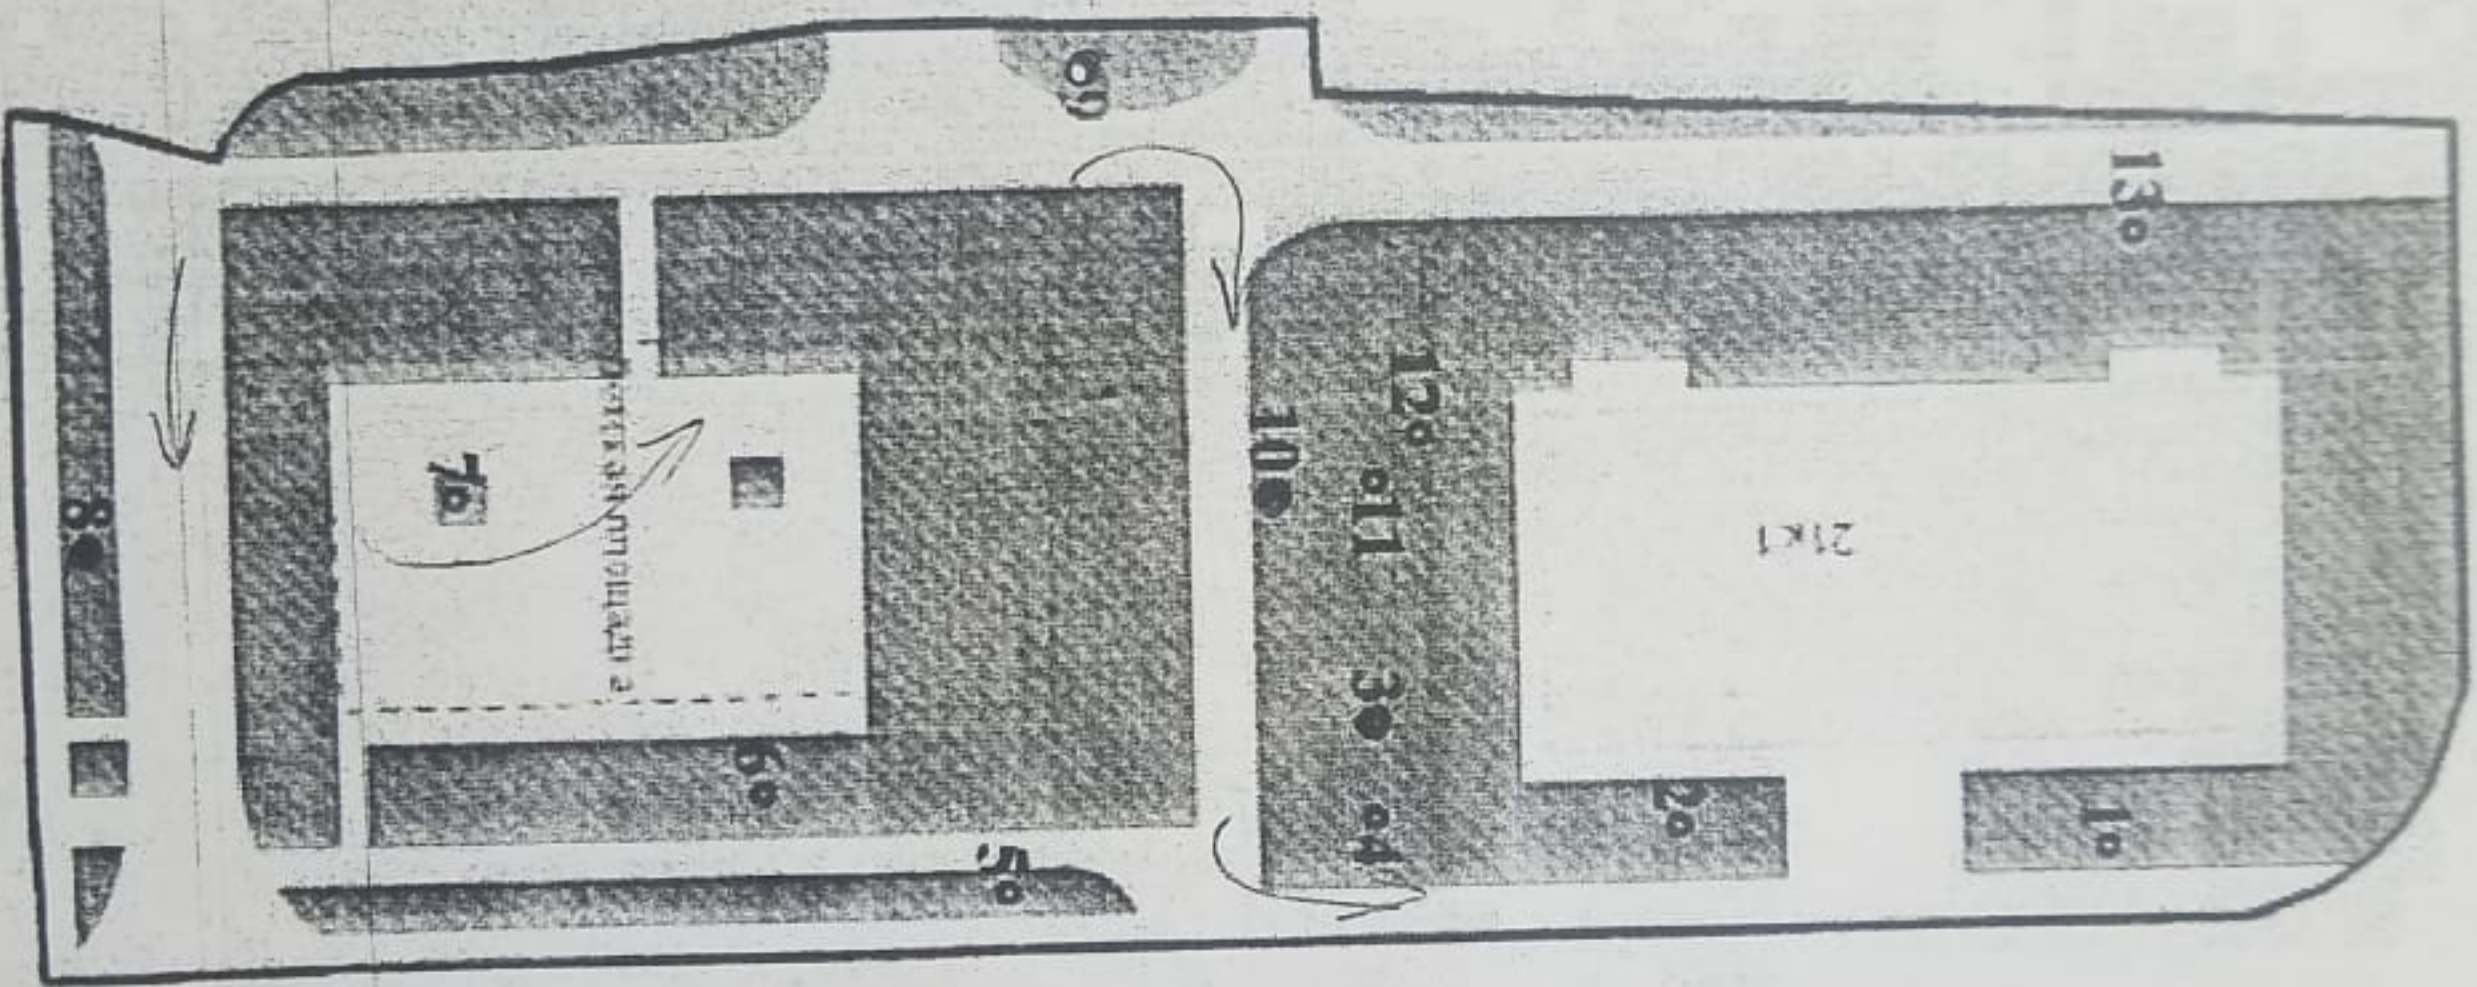

Криворожский проезд

ООО «СТРОИТЕЛЬСТВО НАТУРНОМУ»
 ОБЩЕ ДОВАННО
 ГКУ «Москва» «Дирекция Мосгорстрой»
 Ведущий эксперт Самсонов Д.В.
 28.12.2019г. *DMW*

Масштаб 1:500

ГБУ «Жилищник Нагорного р-на»



Док. Хвостов В.В.



ПРАВИТЕЛЬСТВО МОСКВЫ
ДЕПАРТАМЕНТ ПРИРОДОПОЛЬЗОВАНИЯ
И ОХРАНЫ ОКРУЖАЮЩЕЙ СРЕДЫ ГОРОДА МОСКВЫ
119991, г. Москва, ГСП-4, 29, Новый Арбат, д. 11, стр. 1; тел.: (495) 695-84-74; факс: (495) 690-58-48; e-mail: dermospriroda@mos.ru; http://www.sco.mos.ru.
ОКПО 55263732, ОГРН 1037704036974, ИНН 7704221753, КПП 770401001

Не допускать ведения работ без размещения информации на щитах или досках объявлений

ГБУ "Жилищник Нагорного района"

ПОРУБОЧНЫЙ БИЛЕТ № 3294871-2019 ОТ 27 Декабря 2019
(на санитарные рубки и реконструкцию зеленых насаждений)

Адрес: ЮАО, ул. Кривокожская, д 21, корп. 1

Вид работ: вырубка аварийных деревьев, омолаживающая обрезка

На основании представленных документов: запроса от 20.11.2019, плана территории, перечетной ведомости, мультимедийного слайса

разрешается:		
вырубить	3 (Три)	шт. деревьев
посадить	нет	шт. кустарников
	нет	шт. деревьев
	нет	шт. кустарников
Другие виды работ	омолаживающая обрезка - 7 дер.	

Дату начала работ по вырубке зеленых насаждений сообщить ОЭК ЮАО
(подразделение Департамента)
не позднее чем за 5 дней до назначенного срока (тел. (499) 232-64-74; 691-27-65)
Срок действия 1 (Один) год

Заместитель Руководителя Департамента
(Уполномоченное должностное лицо Департамента)

Ю.С. Кудряшова

М.П.

