

Забито

ПЕРЕЧЕТНАЯ ВЕДОМОСТЬ ДЕРЕВЬЕВ И КУСТАРНИКОВ

Перечетная ведомость деревьев и кустарников подлежащих санитарной обрезке и вырубке по адресу: г. Москва, ЮАО, в-он Нарошкин, Нахимовский просп. д.5, к.2


№ п/п	Наименование	Кол-во в шт.	Диаметр, см	Воз-раст, лет	М	Характеристика состояния зеленых насаждений	Заключение	Компенса-ционная стоимость	Примечание	Коэффициенты	
										Дере-в	Кустар-ников
1	Клен ясенелистный	1	16	25	10	Аварийный наклон ствола > 45° на дорожку	Вырубить	Без компенсац.	аварийное	1,00	1,00
2	Клен ясенелистный	1	20	30	13	Аварийный наклон ствола > 45° на дорожку	Вырубить	Без компенсац.	аварийное	1,00	1,00
3	Клен ясенелистный	1	20-26	35	11-12	Аварийный наклон ствола > 45° на дорожку, 2-х ствольное	Вырубить	Без компенсац.	аварийное	1,00	1,00
4	Тополь	1	50-60	60	12-14	Разросшаяся крона	Сохранить			1,00	1,00
5	Клен ясенелистный	1	6-12-16	25	7-8-9	Аварийный наклон стволов > 45° на тротуар, 3-х ствольное	Вырубить	Без компенсац.	аварийное	1,00	1,00
6	Клен ясенелистный	1	16-20	35	8-9	Аварийный наклон стволов > 45° на тротуар, 2-х ствольное	Вырубить	Без компенсац.	аварийное	1,00	1,00
7	Клен ясенелистный	1	16	25	10	Аварийный наклон ствола > 45° на тротуар	Вырубить	Без компенсац.	аварийное	1,00	1,00
8	Клен ясенелистный	1	20	30	8	Аварийный наклон ствола > 45° на тротуар	Вырубить	Без компенсац.	аварийное	1,00	1,00
9	Клен ясенелистный	1	40	40	16	Разросшаяся крона	Сохранить			1,00	1,00
10	Клен ясенелистный	1	22-44	40	12	Разросшаяся крона, 2-х ствольное	Сохранить			1,00	1,00
11	Ива	1	2656	50	12-17	Разросшаяся крона	Сохранить			1,00	1,00

Коэффициент стоимости работ
4,9665

Коэффициент стоимости
1,0500

План территории
ЮАО, р-он Нагорный, Нахимовский просп., д.5, к.2

Нахимовский проспект

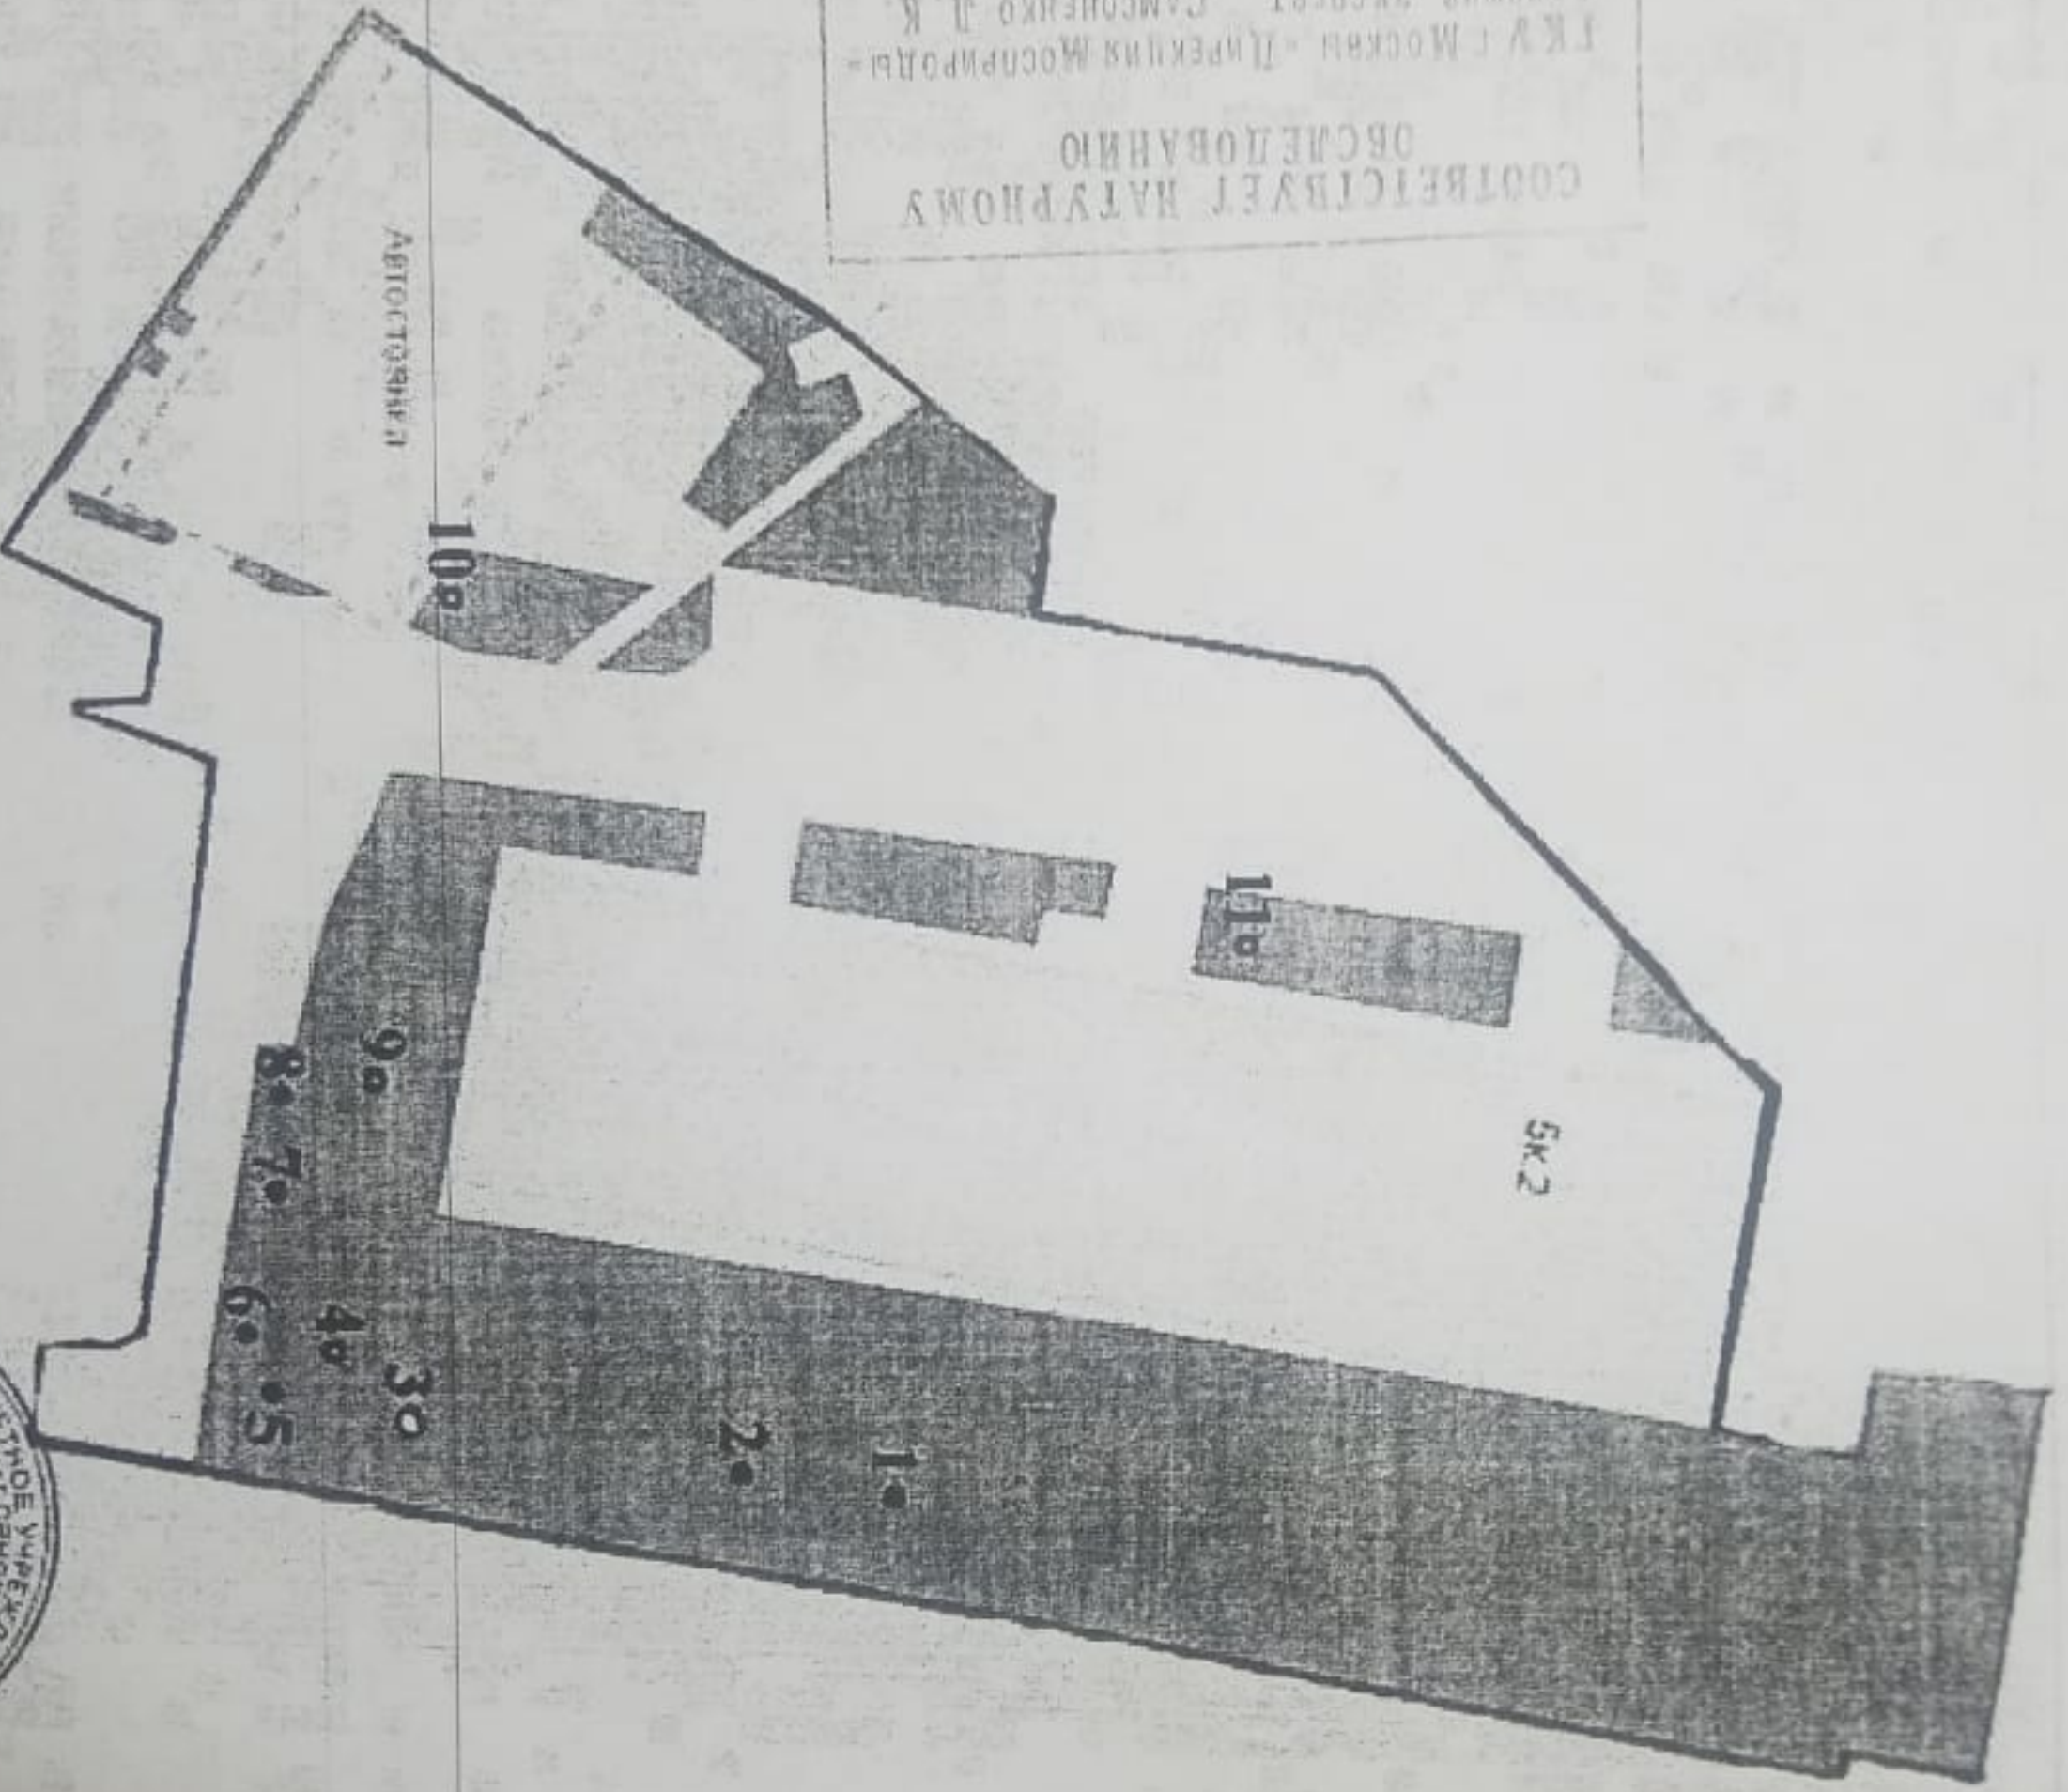

ООО "НАХИМОВСКИЙ ПРОСПЕКТ"
ИНЖЕНЕРНО-ПРОЕКТИРОВАТЕЛЬСКАЯ ФИЛИАЛ
ОАО "МОСКОВСКИЙ ДОКЛАД" (ИНЖЕНЕРНО-ПРОЕКТИРОВАТЕЛЬСКАЯ ФИЛИАЛ)
28.12.2019г. *А.С.С.*

Масштаб 1:500

ГБУ "Жилищник Нагорного р-на"



Левин В.В.



ПРАВИТЕЛЬСТВО МОСКВЫ
ДЕПАРТАМЕНТ ПРИРОДОПОЛЬЗОВАНИЯ
И ОХРАНЫ ОКРУЖАЮЩЕЙ СРЕДЫ ГОРОДА МОСКВЫ

119991, г. Москва, ГСП-1, ул. Новый Арбат, д. 11, стр. 1; тел.: (495) 695-84-74; факс: (495) 690-58-48; e-mail: departprirod@mos.ru, <http://www.eco.mos.ru>
ОКНТО 55261732, ОГРН 1037704036974, ИНН 7704221753, КПП 770401001

Не допускать ведения работ без размещения информации на штахтах или досках объявлений

ГБУ "Жилищник Нагорного района"

ПОРУБОЧНЫЙ БИЛЕТ №

3294945-2019

ОТ

27 Декабря 2019

(на санитарные рубки и реконструкцию зеленых насаждений)

Адрес: ЮАО, Нахимовский пр-т, д.5, корп.2

Вид работ: вырубка аварийных деревьев, вырубка бокового ствола, омолаживающая обрезка

На основании представленных документов: запроса от 20.11.2019, плана территории, перечетной ведомости, типичного списка

разрешается:

вырубить	6 (Шесть)	шт. деревьев
посадить	нет	шт. кустарников
	нет	шт. деревьев
	нет	шт. кустарников

Другие виды работ: омолаживающая обрезка - 2 дер.; вырубка 1 бокового ствола - 1 дер.

Дату начала работ по вырубке зеленых насаждений сообщить ОЖ ЮАО
(подразделение Департамента)

не позднее чем за 5 дней до назначенного срока (тел. (499) 232-64-74; 691-27-65)

Срок действия 1 (Один) год

Заместитель Руководителя Департамента
Подписавшее должностное лицо Департамента

Ю.С.Кудряшова



М.П.