





ООО "СЕРВИС-ТЕХНИКА" АД  
 Дирекция Московской области  
 20.12.2019г. *Акт*

*высота абажурных - 2 пер.  
 диаметр вазонов - 9 пер.*



Гулевич В.В.

Дата 18.11.2019


на "Инженер по благоустройству  
 ГБУ "Жилищник Нагорного р-

Основание	Кол-во в шт.		Диаметр, см	Воз-раст, лет	Высота	Характеристика состояния зеленых насаждений	Защиточные	Компенса-ционная стоимость	Примечание
	Дере-в	Кустар-ников							
интвенные I гр.									
интвенные II гр.									
В т.ч. интвенные III гр.									
без компенсац.	2								
охр. зона ком.									
аварийное	2								
сухостой									
неудовлетв.									
поросль и само-сев днств. пород									
5-ти м зона									
Стоймость компенсационного озеленения:									
						деревья		руб.	
						кустарники		руб.	
						трав. покров		руб.	
						Всего		руб.	
Высаживается по проекту благоустройства:									
						деревья		шт.	
						кустарников		шт.	
Создается по проекту благоустройства:									
						газонов		кв. м.	



План территории  
ЮАО, р-он Нагорный, Симферопольский бульв. д.15, к.5

Симферопольский бульвар

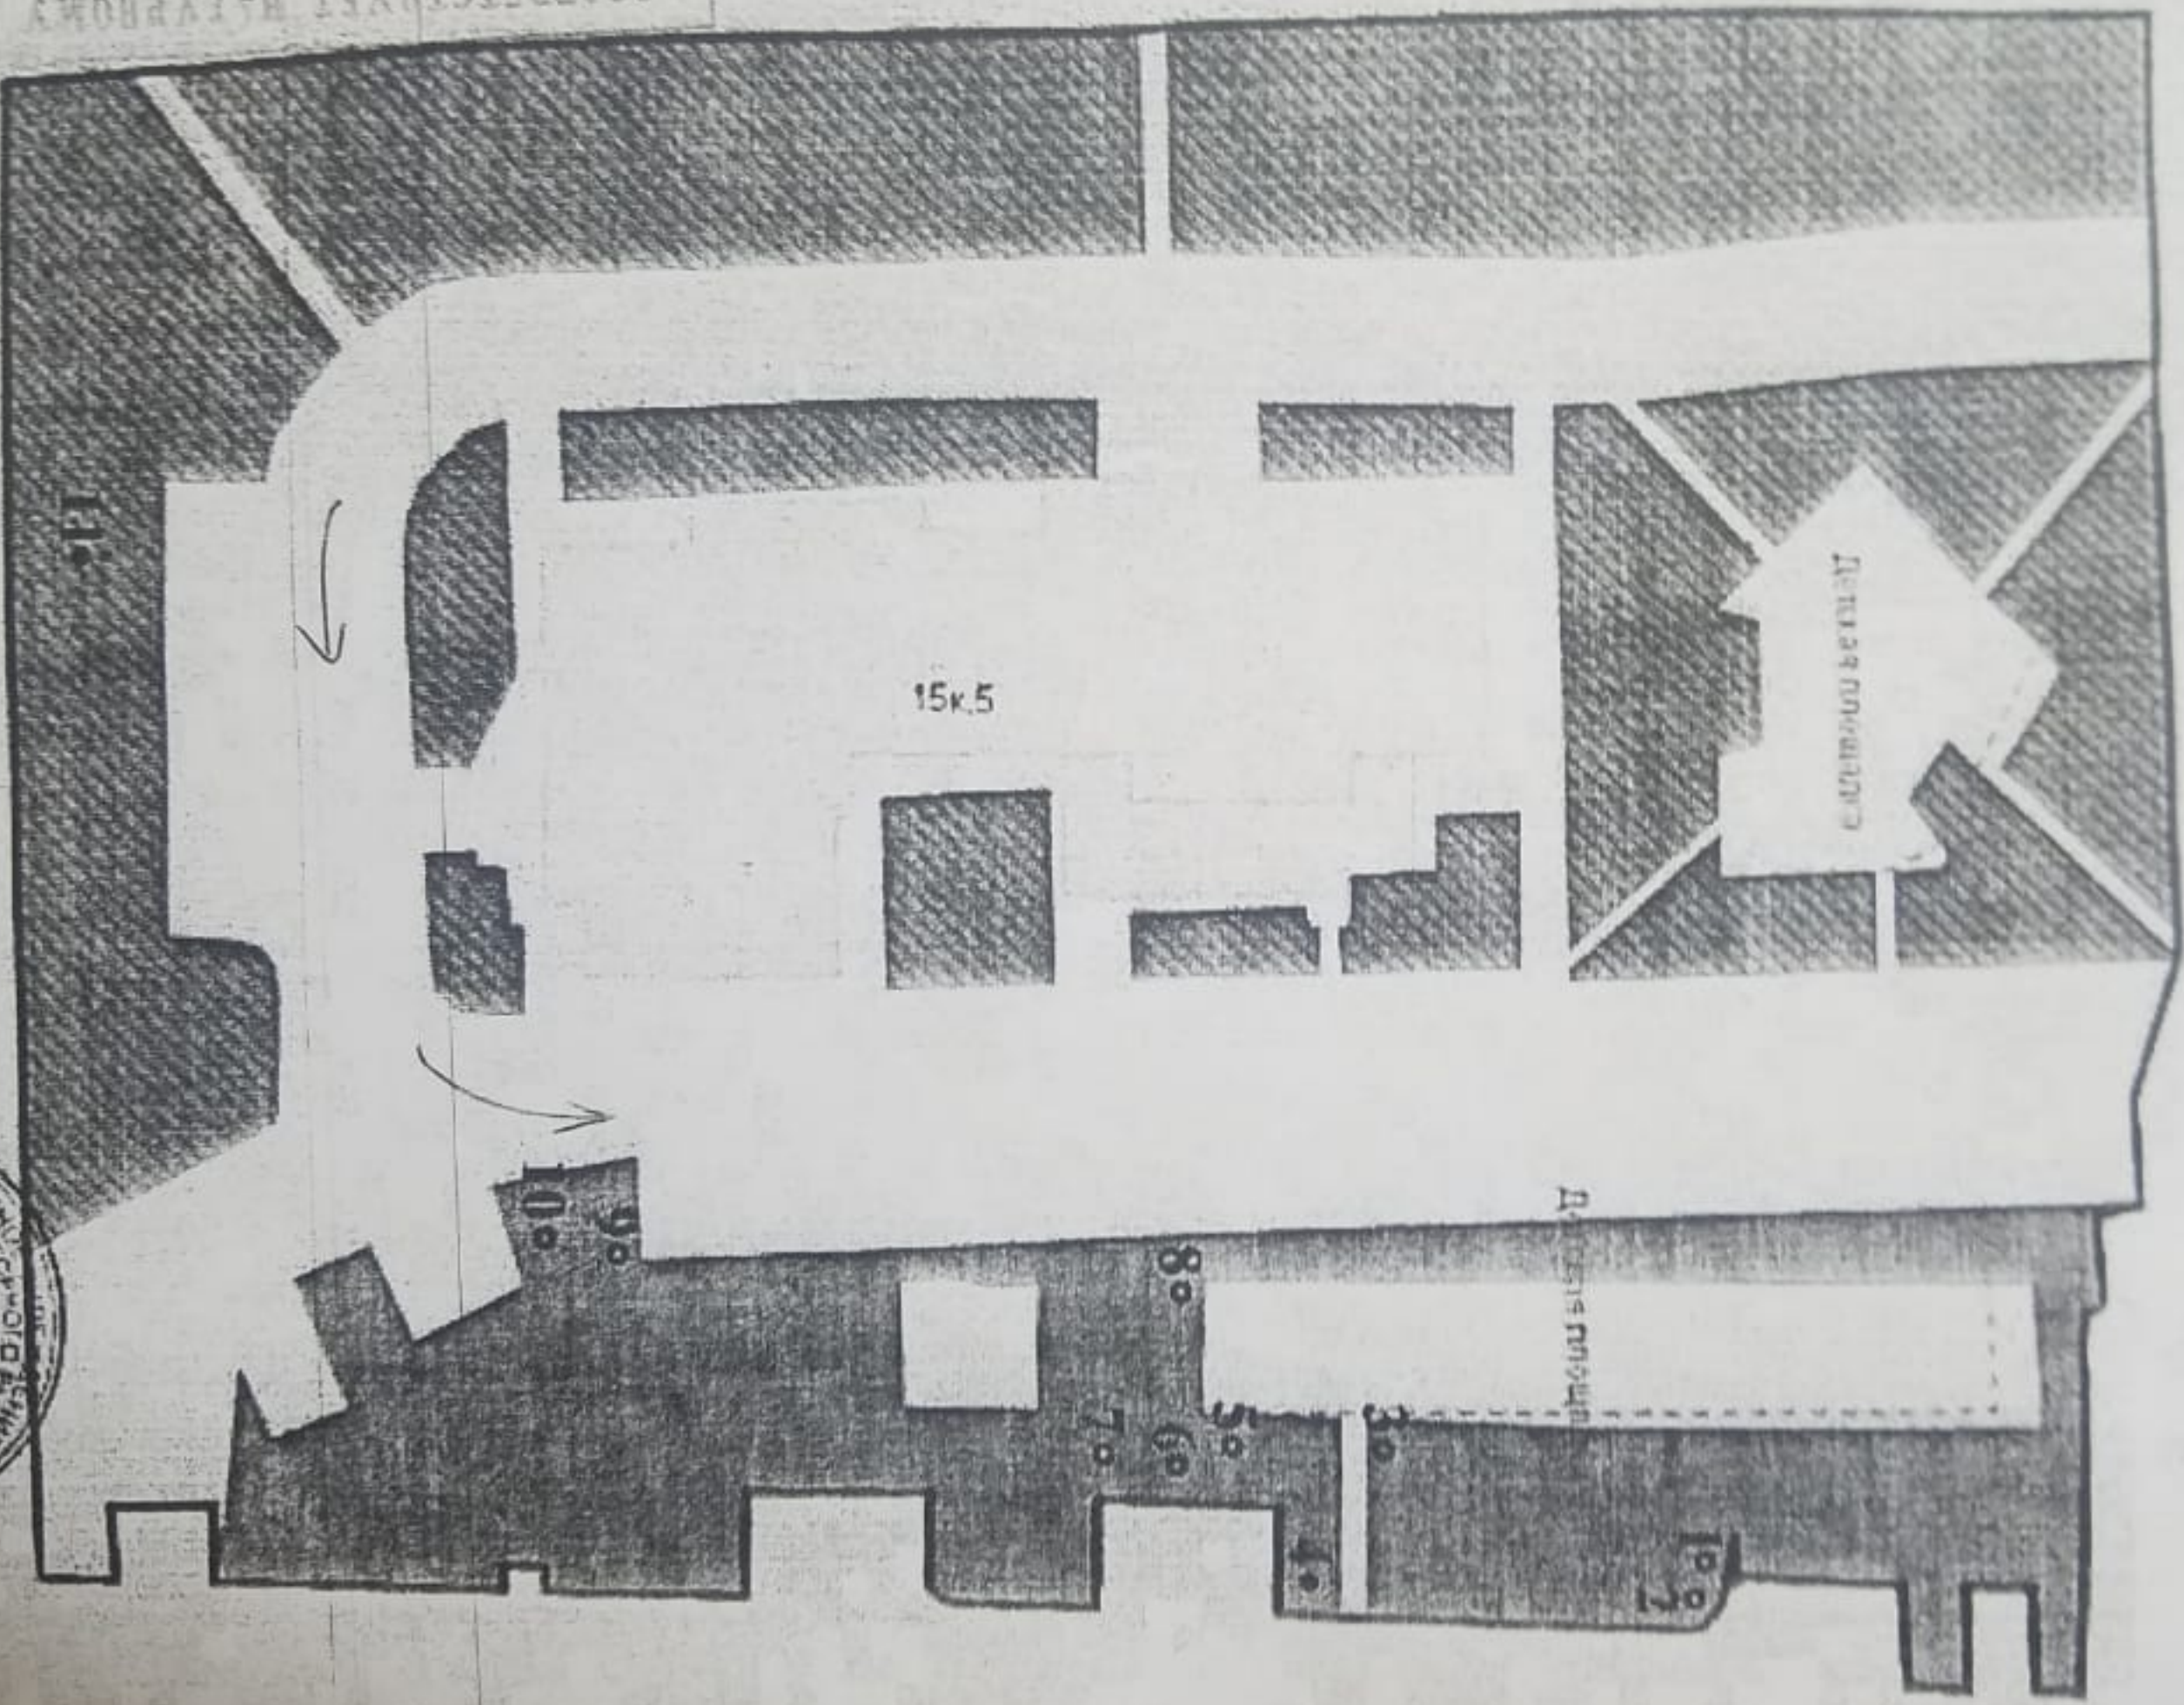

СОТВЕЩАЮЩИЙ НАЧЕРТОВА  
ОБЩЕПОЯВЛЕНИЕ  
ГБУ с Москва - Дирекция Моспроект  
ВЕЩАЯ СЕКРЕТ - СИМФЕРОПОЛЬ Д.15  
23.12 2019  
М.С.М.

Масштаб 1:500

Чонгарский бульвар

ГБУ "Жилищник Нагорного р-на"



Улевич В.В.





ПРАВИТЕЛЬСТВО МОСКВЫ  
ДЕПАРТАМЕНТ ПРИРОДОПОЛЬЗОВАНИЯ  
И ОХРАНЫ ОКРУЖАЮЩЕЙ СРЕДЫ ГОРОДА МОСКВЫ

119991, г. Москва, ГСП-1, ул. Новый Арбат, д. 11, стр. 1; тел.: (495) 695-84-74; факс: (495) 690-58-48; e-mail: dermoprotodi@mos.ru; http://www.sco.mos.ru;  
ОКТО 55263732, ОИРН 1037704036974, ИНН 7704221753, КПП 770401001

Не допускать ведения работ без размещения информации на штахтах или досках объявлений

ГБУ "Жилищник Нагорного района"

**ПОРУБОЧНЫЙ БИЛЕТ № 3295203-2019 ОТ 27 декабря 2019**  
(на санитарные рубки и реконструкцию зеленых насаждений)

Адрес: ЮАО, Симферопольский бульвар, д.15, корп.5

Вид работ: вырубка аварийных деревьев, омолаживающая обрезка

На основании представленных документов: запроса от 20.11.2019, плана территории, перечетной ведомости, титульного списка

разрешается:

вырубить	2 (Два)	шт. Деревьев
посадить	нет	шт. кустарников
	нет	шт. деревьев
Другие виды работ	омолаживающая обрезка - 9 дер.	шт. кустарников

Дату начала работ по вырубке зеленых насаждений сообщить ОЭК ЮАО

не позднее чем за 5 дней до назначенного срока (тел. (499) 232-64-74; 691-27-65) (подразделение Департамента)

Срок действия 1 (Один) год

Заместитель Руководителя Департамента  
(лицо, уполномоченное должностное лицо Департамента)  
Ю.С.Кудряшова

М.П.

