

ПЕРЕЧЕТНАЯ ВЕДОМОСТЬ ДЕРЕВЬЕВ И КУСТАРНИКОВ

Решение

Перечетная ведомость деревьев и кустарников подлежащих санитарной обрезке и вырубке по адресу:
г. Москва, ЮАО, р-он Нагорный, Симферопольский пр., д. 4

№/п	Наименование пород	Кол-во в шт.		Диаметр, см	Воз-раст, лет	Высота м	Характеристика состояния зеленых насаждений	Заключение	Компенса-ционная стоимость	Примечание	
		Дере-вьев	Куста р-								
		Кoeff.поправки на местополож.(1,0-2,5-4,0) (КМ) -		1,00			(КВ) Кoeff.поправки на подохр. ценность (1,0-2,0) -	1,00	Кoeff.индексации стоимости строительных работ		4,9665
		Кoeff.благоустройства (1,2-1,5-3,3) (КБ) -		1,50			Кoeff.увелич.ст-ти комп.озеленения.(1,0-2,0)-	2,00	Кoeff.учитывающий затраты на проектирование		1,0500
1	Клен ясенелистный	1		22		10	Аварийный наклон ствола >45°	Вырубить	Без компенсац.	аварийное	
2	Клен ясенелистный	1		16		10	Корни частично на поверхности, обломанные ветви	Сохранить		обрезка ветвей	
3	Яблоня	1		12		6	Отслоение коры, трещины	Вырубить	Без компенсац.	аварийное	
4	Клен ясенелистный	1		20		10	Аварийный наклон ствола >45° на фасад дома, душло в комле, ствол искривлен.	Вырубить	Без компенсац.	аварийное	
5	Тополь	1		94		18	Разросшаяся крона	Сохранить		кронировать	
6	Береза	1		44		22	Заросшая морозобоина, ствол слетка искривлен, отдельные сухие ветви	Сохранить	Без компенсац.	обрезка ветвей	
7	Клен ясенелистный	1		32		13	Наклон ствола 20°, отдельные сухие ветви	Сохранить	Без компенсац.	обрезка ветвей	
8	Клен	1		54		15	Сушь в кроне	Сохранить		обрезка ветвей	
9	Тополь	1		50		21-20	Разросшаяся крона, 2-х ствольное	Сохранить		кронировать	
10	Тополь	1		50		18	Глубокие душла по стволу	Вырубить		аварийное	
11	Тополь	1		58		18	Душло с трухой в основании	Вырубить		аварийное	
12	Тополь	1		58		18	Разросшаяся крона	Сохранить		кронировать	
13	Тополь	1		52		18	Разросшаяся крона	Сохранить		кронировать	
Итого:		13					Общая площадь травяного покрова	КВ.М			
		4					в т.ч. площадь уничтожаемого	КВ.М			
		74					Компенсационная стоимость	руб.			

№/п	Наименование	Кол-во в		Диаметр, см	Возраст, лет	Высота м	Характеристика состояния зеленых насаждений	Заключение	Компенсационная стоимость	Примечание
		шт.	Деревьев							
	Вырубить	65								
в т.ч.	из них:									
	За компенсацию									
	Хвойные									
	лиственные I гр.									
	лиственные II гр.									
	В т.ч. лиственные III гр.									
	без компенсац.	65								
	охр. зона ком.									
	аварийное	65								
	сухостой									
	неудовлетв.									
	поросль и самосев листв. пород									
	5-ти м зона									

Стоимость компенсационного озеленения:

Деревья	руб.
кустарники	руб.
трав. покров	руб.
Всего	руб.

Высаживается по проекту благоустройства:

Деревьев	шт.
кустарников	шт.
газонов	кв. м.

Создается по проекту благоустройства:

Деревьев	шт.
кустарников	шт.
газонов	кв. м.


Инженер по благоустройству
ГБУ "Жилищник Нагорного р-на" _____
Гулевич В.В.

Дата 12.09.2019

Согласно п. 4.1.18 Правил озеленения, содержания и охраны зеленых насаждений МОСКВЫ (от 10.09.2002)
Омоложение парка безвозв. и вырубка вкопанных створов в парке Дача Горько по БП.
ОСТАВЛЯЮЩИЕ ДАЧ. ОБЪЕКТЫ ДЕРЕВЬЯ И КУСТАРНИКИ ПРОИЗВОДИТСЯ ПО СПИСКУ Ч. 1010 РАЙОНА.

СООТВЕТСТВУЕТ
НАТУРНОМУ
ОБСЛЕДОВАНИЮ
ГКУ Дирекция - Мосприрода.
Ведущий эксперт
Кувалдина Н.М.
Проверено
18 10.09.19

План территории
ЮАО, р-он Нагорный, Симферопольский пр., д.4

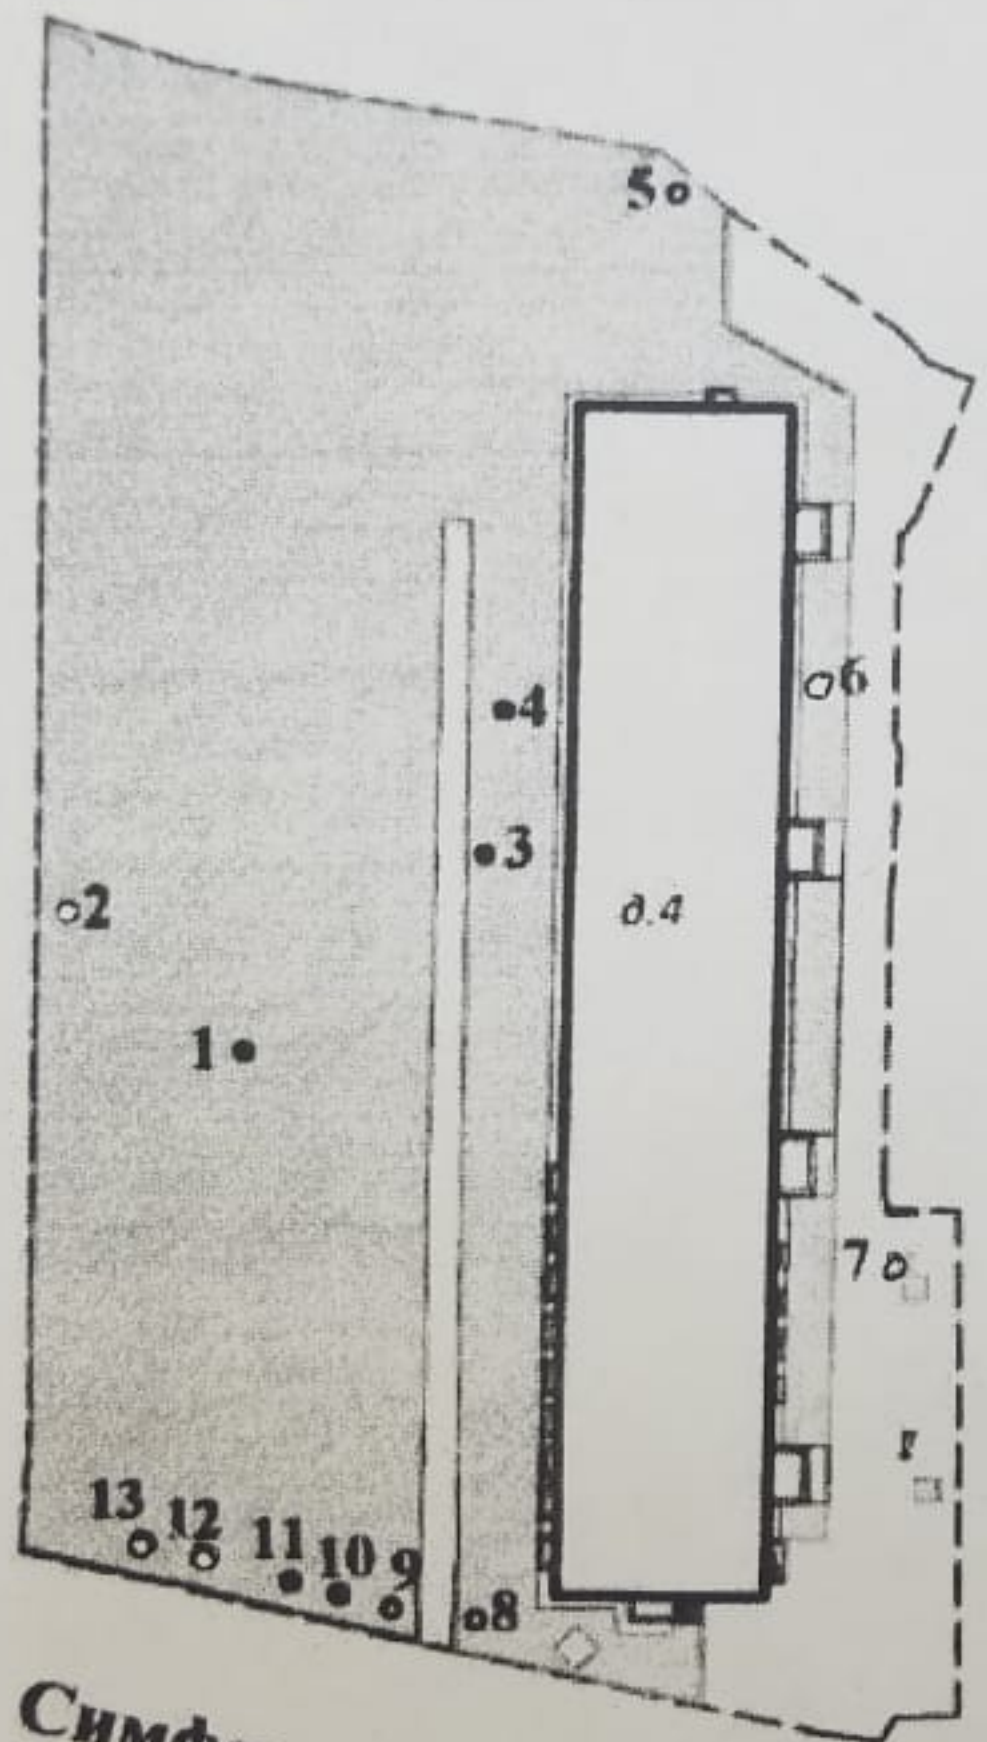

Симферопольский проезд

СООТВЕТСТВУЕТ
НАТУРНОМУ
ОБСЛЕДОВАНИЮ
ГКУ Дирекция - Мосприроды
Ведущий эксперт
Кубышина Н.И.
ПРОВЕРЕНО
"18" 10 2019

Масштаб 1:500

ГБУ "Жилищник Нагорного района"

Гулевич В.В.





**ПРАВИТЕЛЬСТВО МОСКВЫ
ДЕПАРТАМЕНТ ПРИРОДОПОЛЬЗОВАНИЯ
И ОХРАНЫ ОКРУЖАЮЩЕЙ СРЕДЫ ГОРОДА МОСКВЫ**

119991, г. Москва, ГСП-1, ул. Новый Арбат, д. 11, стр. 1; тел.: (495) 695-84-74; факс: (495) 690-58-48; e-mail: depmospriroda@mos.ru, http://www.eco.mos.ru.
ОКПО 55263732, ОГРН 1037704036974, ИНН 7704221753, КПП 770401001

Не допускать ведения работ без размещения информации на щитах или досках объявлений

ГБУ "Жилищник Нагорного района"

ПОРУБОЧНЫЙ БИЛЕТ № 2529765-2019 ОТ 22 октября 2019 г.
(на санитарные рубки и реконструкцию зеленых насаждений)

Адрес: ЮАО, Симферопольский пр., д.4

Вид работ: вырубка аварийных деревьев, омолаживающая обрезка

На основании представленных документов: запроса от 13.09.2019, плана территории, перечетной ведомости, титульного списка

разрешается:

вырубить	<u>5 (Пять)</u>	шт. деревьев
	<u>нет</u>	шт. кустарников
посадить	<u>нет</u>	шт. деревьев
	<u>нет</u>	шт. кустарников

Другие виды работ омолаживающая обрезка - 4 дер.

Дату начала работ по вырубке зеленых насаждений сообщить ОЭК ЮАО
(подразделение Департамента)
не позднее чем за 5 дней до назначенного срока (тел. (499) 232-64-74; 691-27-65)

Срок действия 1 (Один) год

Заместитель руководителя Департамента
(уполномоченное должностное лицо Департамента)

Ю.С.Кудряшова

М.П.

