


План территории
ЮАО, р-он Нагорный, Черноморский бульв., д.7, к.2

Черноморский бульвар

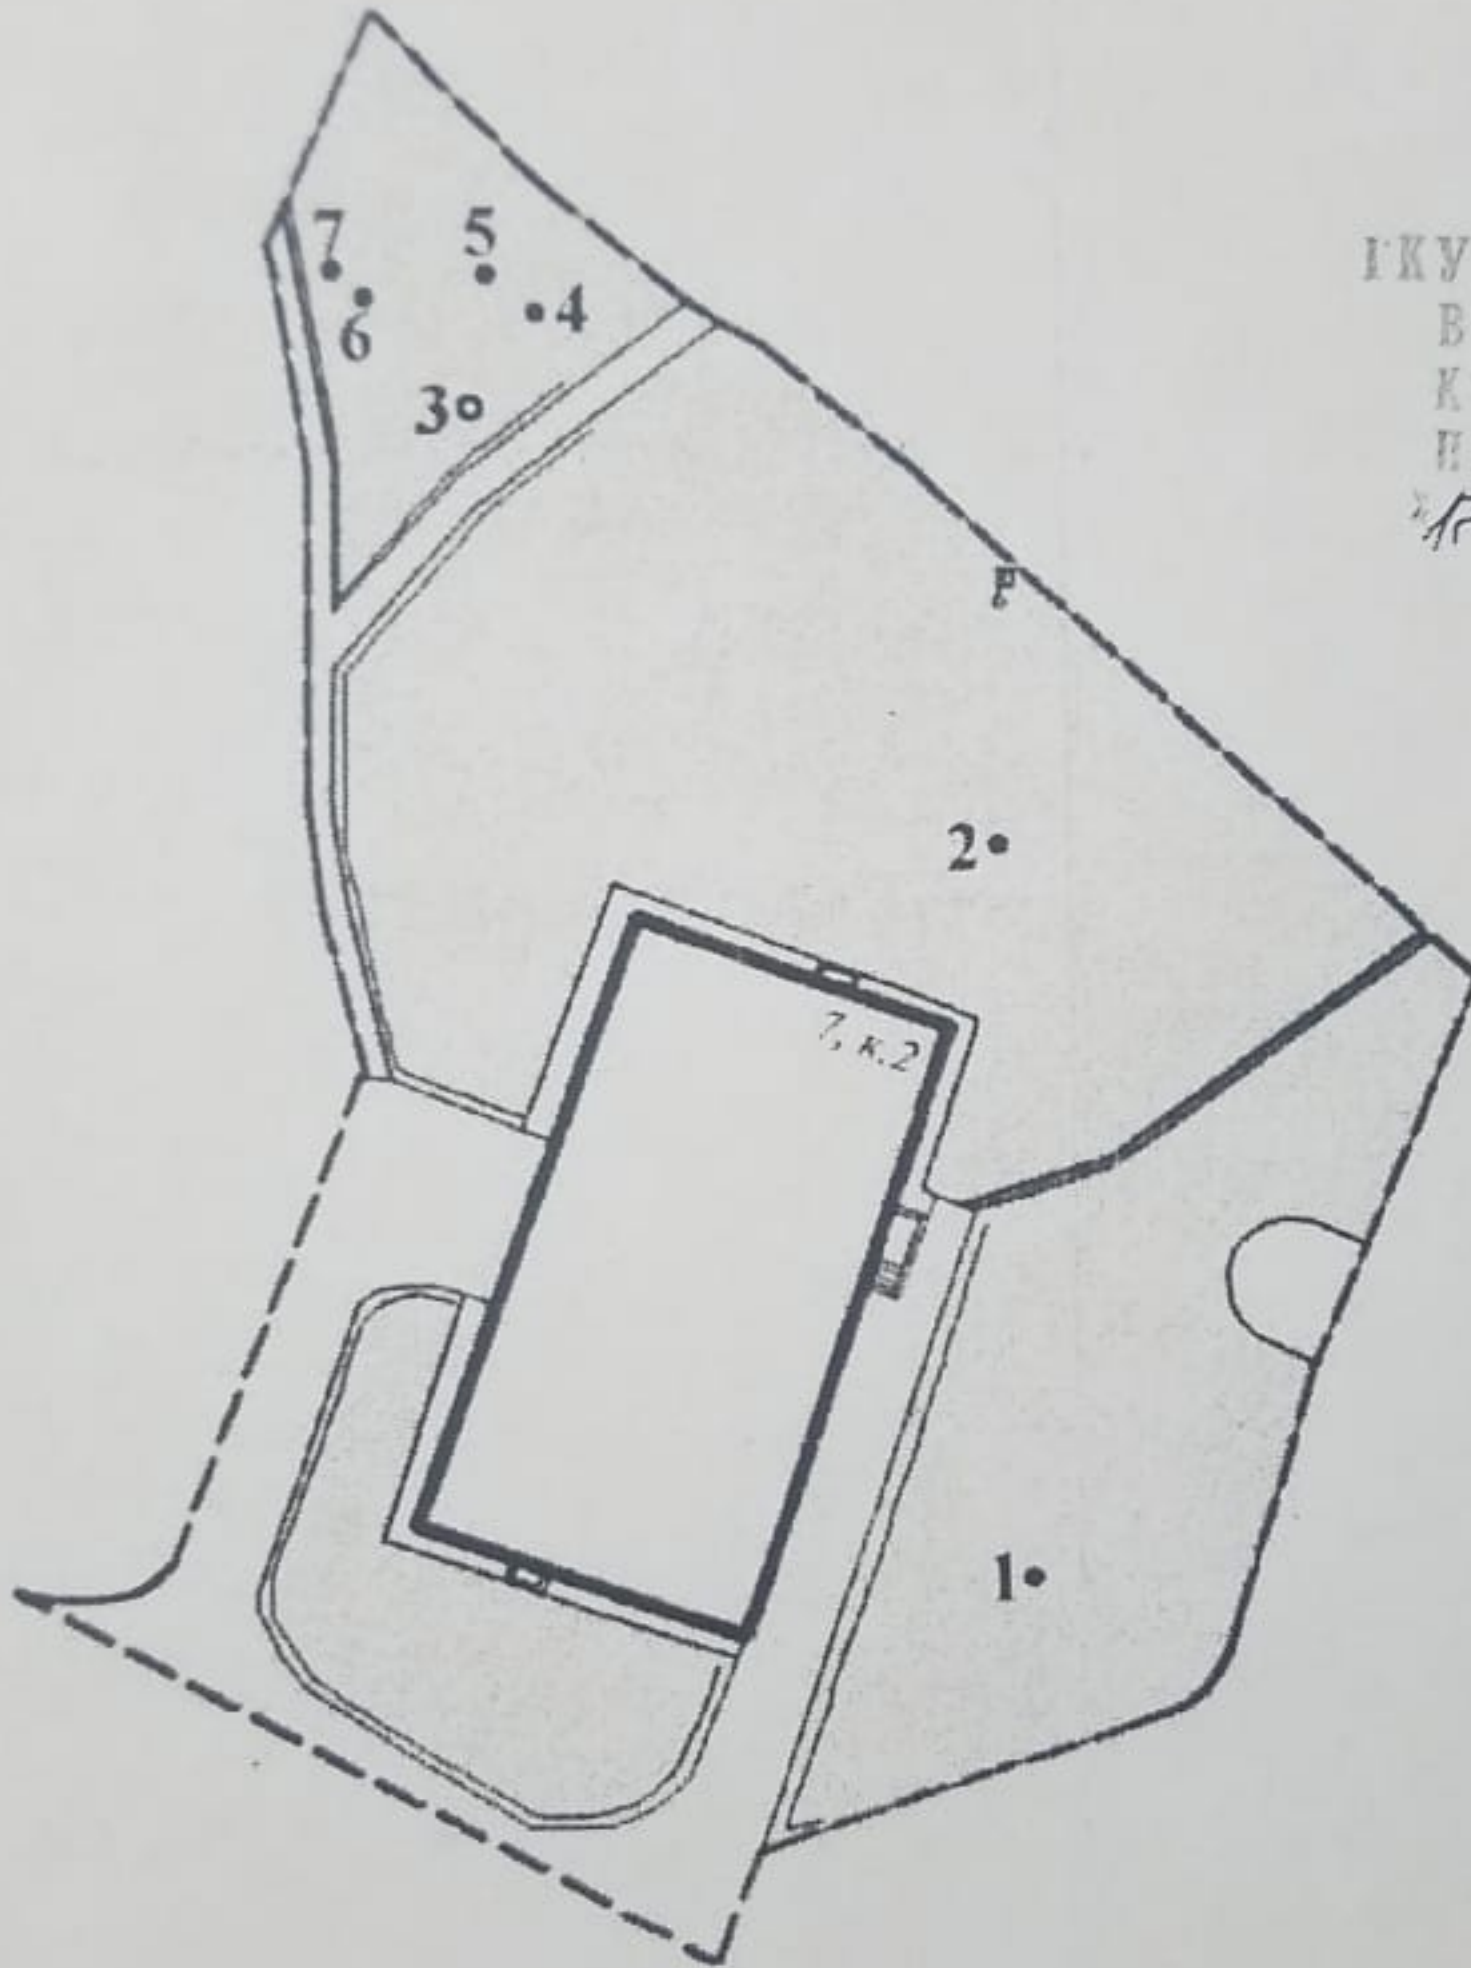

СООТВЕТСТВУЕТ
НАТУРНОМУ
ОБСЛЕДОВАНИЮ
ГКУ Дирекция «Мосприроды»
Ведущий эксперт
Кубишча Н. М.
Проверено
12 25 19

Масштаб 1:500

ГБУ «Жилищник Нагорного района»



Путевич В.В.



ПРАВИТЕЛЬСТВО МОСКВЫ
ДЕПАРТАМЕНТ ПРИРОДОПОЛЬЗОВАНИЯ
И ОХРАНЫ ОКРУЖАЮЩЕЙ СРЕДЫ ГОРОДА МОСКВЫ

119991, г. Москва, ГСП-1, ул. Новая Арбат, д. 11, стр. 1; тел.: (495) 695-84-74; факс: (495) 690-58-48; e-mail: derptoprtdod@mos.ru, http://www.eco.mos.ru.
ОКПО 55263732, ОГРН 1037704036974, ИНН 7704221753, КПП 770401001

Не допускать ведения работ без размещения информации на шптах или досках объявлений

ГБУ "Жилищник Нагорного района"

ПОРУБОЧНЫЙ БИЛЕТ № 3234359-2019 ОТ 24 Октября 2019
(на санитарные рубки и реконструкцию зеленых насаждений)

Адрес: ЮАО, Черноморский б-р, д. 7, корп. 2

Вид работ: вырубка аварийных деревьев, вырубка отдельного ствола

На основании представленных документов: запроса от 14.11.2019, плана территории, переченной ведомости, шпшльного спуска

разрешается:

| | | |
|-------------------|------------------------------|-----------------|
| вырубить | 6 (Шесть) | шт. Деревьев |
| посадить | нет | шт. кустарников |
| | нет | шт. Деревьев |
| | нет | шт. кустарников |
| Другие виды работ | вырубка 1-го ствола - 1 дер. | |

Дату начала работ по вырубке зеленых насаждений сообщить ОЭЖ ЮАО
(подразделение Департамента)
не позднее чем за 5 дней до назначенного срока (тел. (499) 232-64-74; 691-27-65)

Срок действия 1 (Один) год

Заместитель руководителя Департамента
(уполномоченное должностное лицо Департамента)
Ю.С.Кудряшова



М.П.