

ПЕРЕЧЕТНАЯ ВЕДОМОСТЬ ДЕРЕВЬЕВ И КУСТАРНИКОВ

Перечетная ведомость деревьев и кустарников подлеса санитарной обрезке и вырубке по адресу: г. Москва, ЮАО, р-он Нагорный, Фонтарский бульвар, д.10, к.1


Корр. поправки на местополож. (1.0-2.5-4.0) (КМ) - 1.00
 Корр. поправки на высоту (1.0-2.0) - 1.00
 Корр. поправки на диаметр (1.0-2.0) - 1.50
 Коэф. поправки на местополож. (1.0-2.0) - 2.00

№№ Назначение попул. Диаметр. Высота. Характеристика состояния. Закупочная цена. Компания. Примечание.

№№	Наименование попул.		Диаметр, см	Высота, мет	Характеристика состояния	Закупочная цена	Компания	Примечание
	Кол-во в шт.	Дере-це						
1	1	Клен ясенелистный	20	36	Аварийный наклон ствола >45° на парковку, ствол искривлен, 2-х вершинное	Вырубить	Без компенсации	аварийное
2	1	Тополь	32	55	Разросшаяся крона	Сохранить		кронировать
3	1	Тополь	20	45	Разросшаяся крона	Сохранить		кронировать
4	1	Тополь	18	45	Разросшаяся крона	Сохранить		кронировать
5	1	Тополь	18	45	Разросшаяся крона	Сохранить		кронировать
6	1	Тополь	18	45	Разросшаяся крона	Сохранить		кронировать
7	1	Клен ясенелистный	16/10	25	Аварийный наклон ствола >45°	Вырубить		аварийное
8	1	Тополь	24	60	Разросшаяся крона	Сохранить		кронировать
9	1	Тополь	24	60	Разросшаяся крона	Сохранить		кронировать
10	1	Тополь	26	65	Разросшаяся крона	Сохранить		кронировать
11	1	Ива	24	60	Аварийный наклон ствола >45°	Вырубить		аварийное
12	1	Липа кл. серая	26	75	Разросшаяся крона	Сохранить		аварийное
13	1	Клен ясенелистный	36	40	Отслоение коры, морозобоины	Вырубить		аварийное
14	1	Тополь	30	50	Разросшаяся крона, 2-х	Сохранить		кронировать
15	1	Клен ясенелистный	40	40	Разросшаяся крона	Сохранить		кронировать
16	1	Клен ясенелистный	16	20	Разросшаяся крона	Сохранить		кронировать
17	1	Клен ясенелистный	14	25	Разросшаяся крона	Сохранить		кронировать
18	1	Клен ясенелистный	20	20	Аварийный наклон ствола >45° на тротуар, повреждено болезнями	Вырубить		аварийное
19	1	Клен ясенелистный	20	20	Аварийный наклон ствола >45° на тротуар, повреждено болезнями	Вырубить		аварийное
20	1	Ива	50	50	Разросшаяся крона	Сохранить		кронировать
21	1	Ива	40	40	Разросшаяся крона	Сохранить		кронировать

21/200


План территории
ЮАО, р-он Нагорный, Чонгарский бульв. д.10, к.1

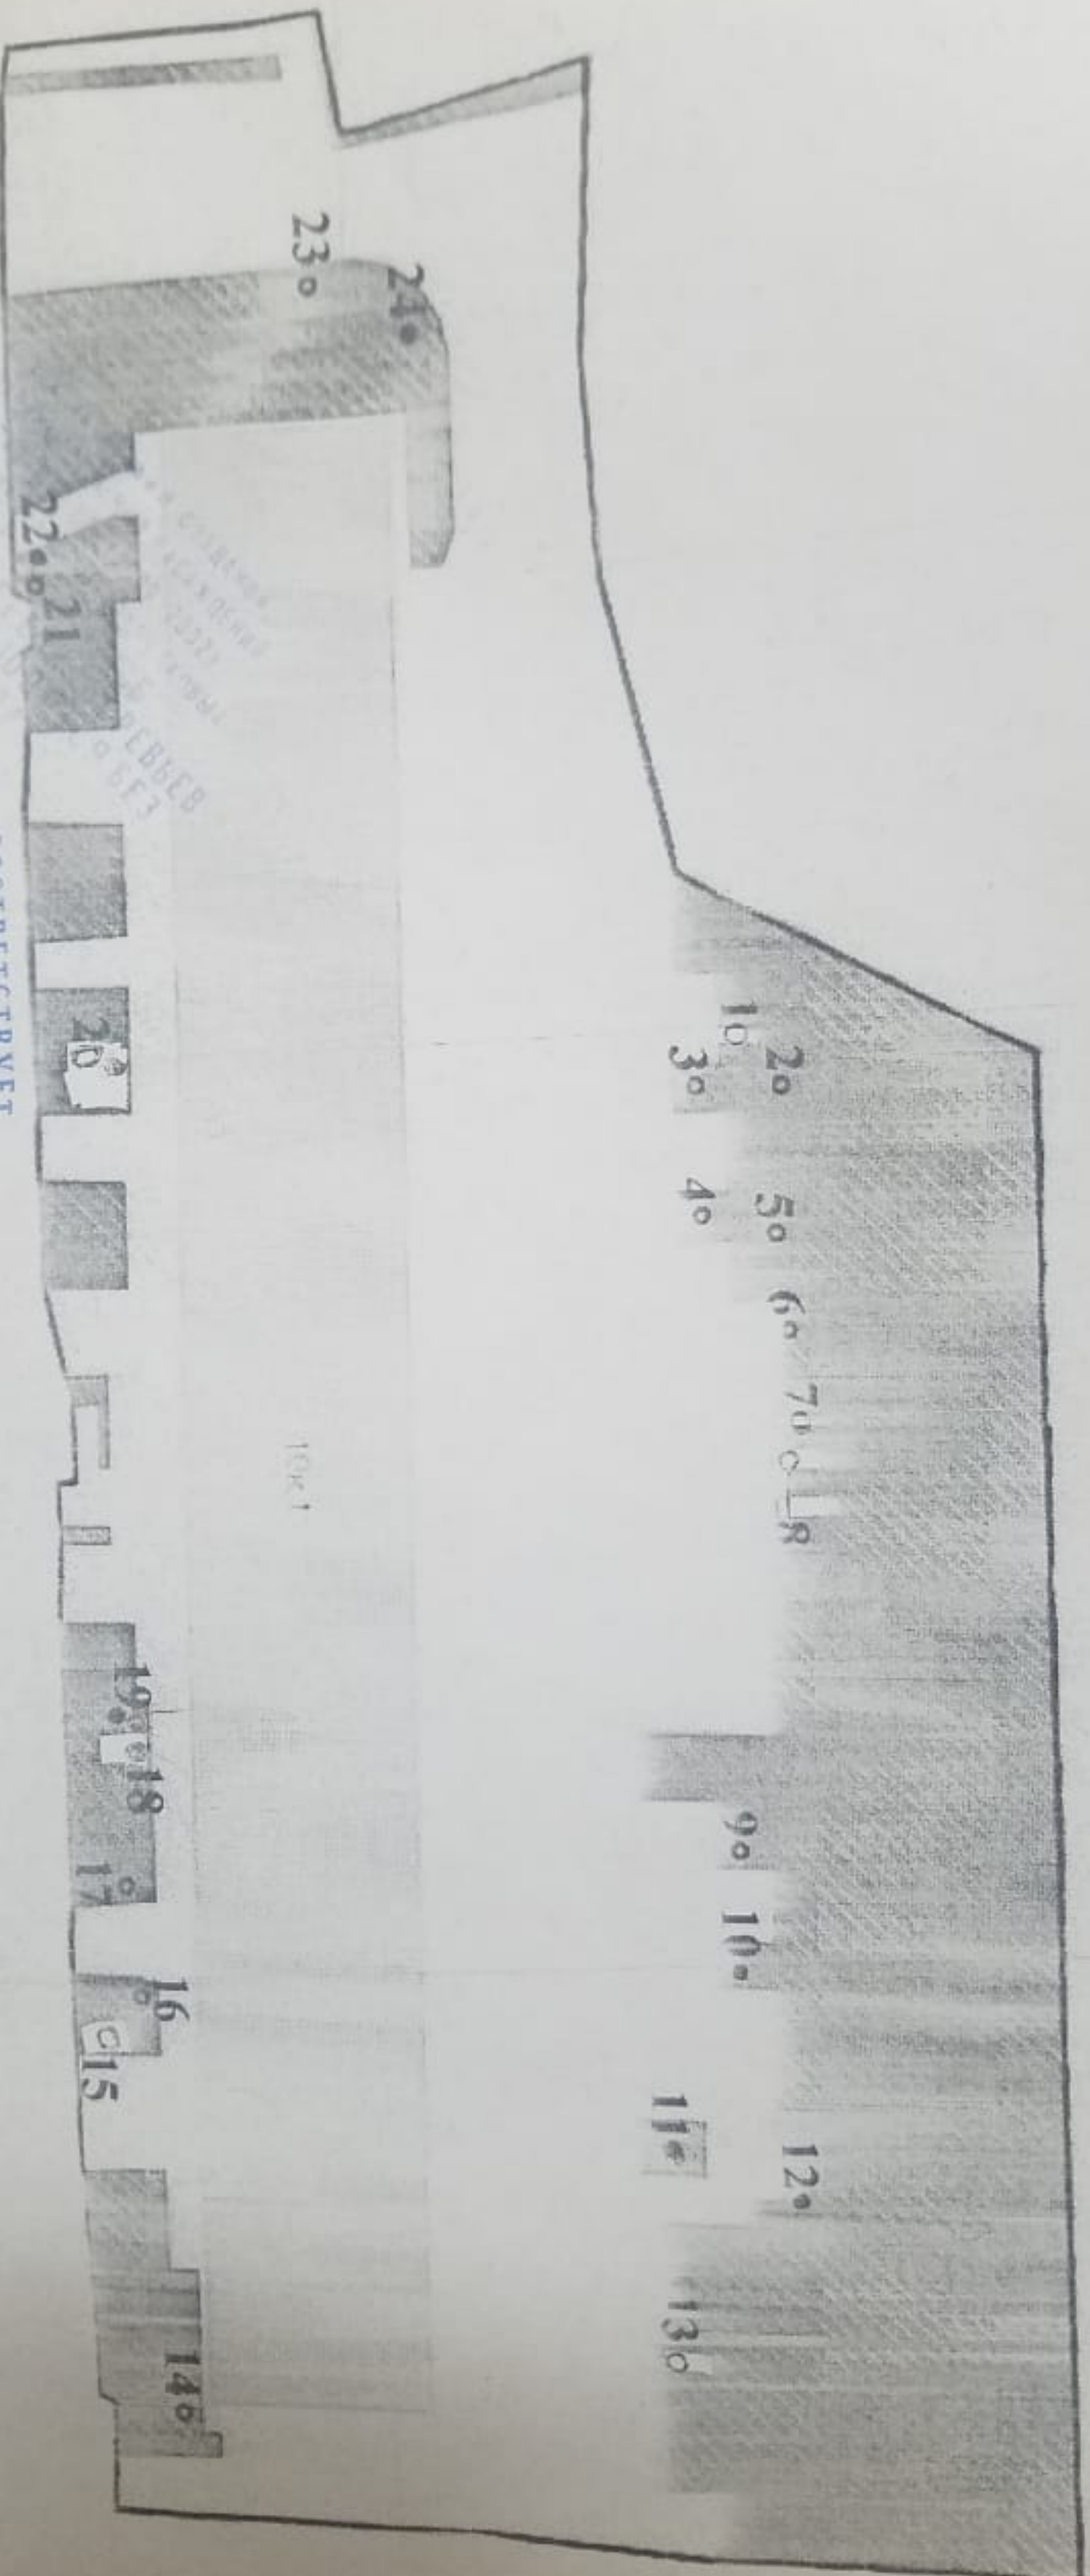

СООТВЕТСТВУЕТ
НАТУРНОМУ
ОБСЛЕДОВАНИЮ
Чонгарский бульвар

08.01.2020.

Масштаб 1:500

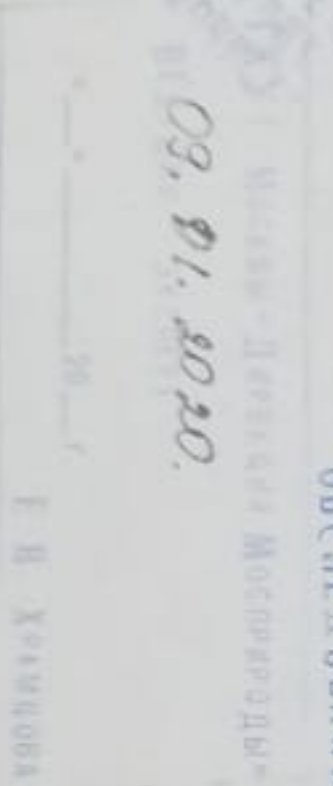

ГБУ «Жилищник Нагорного р-на»



Гулевич В.В.



ПРАВИТЕЛЬСТВО МОСКВЫ
ДЕПАРТАМЕНТ ПРИРОДОПОЛЬЗОВАНИЯ
И ОХРАНЫ ОКРУЖАЮЩЕЙ СРЕДЫ ГОРОДА МОСКВЫ

119991, г. Москва, ГСП-1, ул. Новый Арбат, д. 11, стр. 1; тел.: (495) 695-84-74; факс: (495) 690-58-48; e-mail: departpriroda@mos.ru; <http://www.eko.mos.ru>
ОКПО 55263732, ОГРН 1037704036974, ИНН 7704221753, КПП 770401001

Не допускать ведения работ без размещения информации на штахтах или досках объявлений

ГБУ "Жилищник Нагорного района"

ПОРУБОЧНЫЙ БИЛЕТ № 3386593-2019 ОТ 14 января 2020г
(на санитарные рубки и реконструкцию зеленых насаждений)

Адрес: ЮАО, Чонгарский Б-р, д. 10, корп. 1

Вид работ: Вырубка аварийных деревьев, вырубка отдельных стволов, омолаживающая обрезка.

На основании представленных документов: запроса от 27.11.2019, плана территории, перечневой ведомости, шпильного списка

разрешается:

вырубить	8 (Восемь)	шт. Деревьев
посадить	нет	шт. кустарников
	нет	шт. деревьев
	нет	шт. кустарников

Другие виды работ омолаживающая обрезка - 9 дер.; вырубка 1 ствола - 1 дер.; вырубка 1-го ствола+омолаживающая обрезка - 1 дер.

Дату начала работ по вырубке зеленых насаждений сообщить ОЭК ЮАО
(подразделение Департамента)
не позднее чем за 5 дней до назначенного срока (тел. (499) 232-64-74; 691-27-65)

Срок действия 1 (Один) год

Заместитель руководителя Департамента
Уполномоченное должностное лицо Департамента
Ю.С.Кудряшова



М.П.