

ПЕРЕЧЕТНАЯ ВЕДОМОСТЬ ДЕРЕВЬЕВ И КУСТАРНИКОВ

РМО Засоучиса

Перечетная ведомость деревьев и кустарников подлежащих санитарной обрезке и вырубке по адресу:
г. Москва, ЮАО, р-он Нагорный, Фруктовая ул. д.5, к.1

№/п	Наименование пород	Кол-во в шт.		Диаметр, см	Возраст, лет	Высота м	Характеристика состояния зеленых насаждений	Заключение	Компенсационная стоимость	Примечание
		Деревьев	Кустарников							
Кoeff. поправки на местополож. (1,0- 2,5- 4,0) (КМ)		1,00		(КВ) Кoeff. поправки на водоохр. ценность (1,0- 2,0) -		1,00		Кoeff. индексации стоимости строительных работ		4,9665
Кoeff. благоустройства (1,2- 1,5- 3,3) (КБ) -		1,50		Кoeff. увеличения комп. озеленения (1,0- 2,0) -		2,00		Кoeff. учитывающий затраты на проектирование		1,0500
1	Клен ясенелистный	1		40-42	45	14-16	Наклон стволов 30° на дорожку, 2-х ствольное.	Сохранить	Без компенсац.	обрезка ветвей
2	Клен ясенелистный	1		26	35	14	Аварийный наклон ствола > 45° на дорожку.	Вырубить	Без компенсац.	аварийное
3	Клен ясенелистный	1		20	30	9	Аварийный наклон ствола > 45° на дорожку и опору освещения.	Вырубить	Без компенсац.	аварийное
4	Клен ясенелистный	1		26	35	10	Наклон ствола 25° на дорожку.	Сохранить	Без компенсац.	обрезка ветвей
5	Клен ясенелистный	1		60	50	16	Аварийный наклон отдельных ветвей > 45° на дорожку и детскую площадку, вывал корней, повреждено болезнями, 2-х вершинное.	Сохранить	Без компенсац.	обрезка ветвей
6	Клен ясенелистный	1		26	35	12	Аварийный наклон ствола 30° на дорожку и площадку для отдыха, скол ствола с гнилью.	Вырубить	Без компенсац.	аварийное
7	Клен ясенелистный	1		22	35	13	Аварийный наклон ствола > 45° на дорожку.	Вырубить	Без компенсац.	аварийное
8	Клен ясенелистный	1		34	45	11	Аварийный наклон ствола > 45° на дорожку, 2-х вершинное.	Вырубить	Без компенсац.	аварийное
9	Тополь	1		44-38	55	14-15	Разросшаяся крона, 2-х ствольное	Сохранить		кронировать

№№ п/п	Наименование пород	Кол-во в шт.		Диаметр, см	Воз- раст, лет	Высота м	Характеристика состояния зеленых насаждений	Заклю- чение	Компенса- ционная стоимость	Примечание
		Дере- вьев	Кустар- ников							
10	Клен ясенелистный	1		20	35	11	Аварийный наклон ствола > 45° на парковку	Вырубить	Без компенсац.	аварийное
	Итого:	10					Общая площадь травяного покрова		кв.м	
	<i>Обрезка ветвей</i> Пересадить	3					в т.ч. площадь уничтожаемого трав. покрова		кв.м	
	<i>Сохранить</i>	1					Компенсационная стоимость	за шт. деревьев		руб.
	Вырубить	96						за шт. кустарников		руб.
в т.ч.	из них:							за кв. м. трав. покрова		руб.
	за компенсацию							Всего		руб.
	хвойные						Стоимость компенсационного озеленения:	деревья		руб.
	лиственные I гр.							кустарники		руб.
	лиственные II гр.							трав. покров		руб.
в т.ч.	лиственные III гр.							Всего		руб.
	без компенсац.	96					Высаживается по проекту благоустройства:	деревьев		шт.
	охр. зона ком.							кустарников		шт.
	аварийное	96						газонов		кв. м.
	сухостой						Создается по проекту благоустройства:			
	неудовлетв.									
	поросль и само- сев листв. пород									
	5-ти м зона									

Инженер по благоустройству
ГБУ "Жилищник Нагорного р-
на"

Дата 12.11.2019

Гулевич В.В.


СООТВЕТСТВУЕТ
НАТУРНОМУ
ОБСЛЕДОВАНИЮ
ГКУ Дирекция - Мосприроды
Ведущий эксперт
Кубышина Н.М.
ПРОВЕРЕНО
13.12.2019 г.

Согласно 1.4.14.18 Правил создания,
поддержания и охраны зеленых насаждений
Москвы (№718-ПП от 10.09.2002)
Омолодить ветви, обрезать и вырубать сухостой
деревьев, кустарников, газонов по ПП.
ОСТАЛЬНЫЕ РАБОТЫ ПО ОБРЕЗКЕ ДЕРЕВЬЕВ
И КУСТАРНИКОВ ПРОИЗВОДЯТСЯ ПОС
ПРИМЕНЕНИИ ЭТОГО ЗАКЛЮЧЕНИЯ.

План территории
ЮАО, р-он Нагорный, Фруктовая ул. д.5, к.1

СООТВЕТСТВУЕТ
НАТУРНОМУ
ОБСЛЕДОВАНИЮ
ГКУ Дирекция - Мосприроды
ВЕДУЩИЙ ЭКСПЕРТ
КУБЫШЕНА Н.М.
ПРОВЕРЕНО
13 12 2019

Фруктовая улица

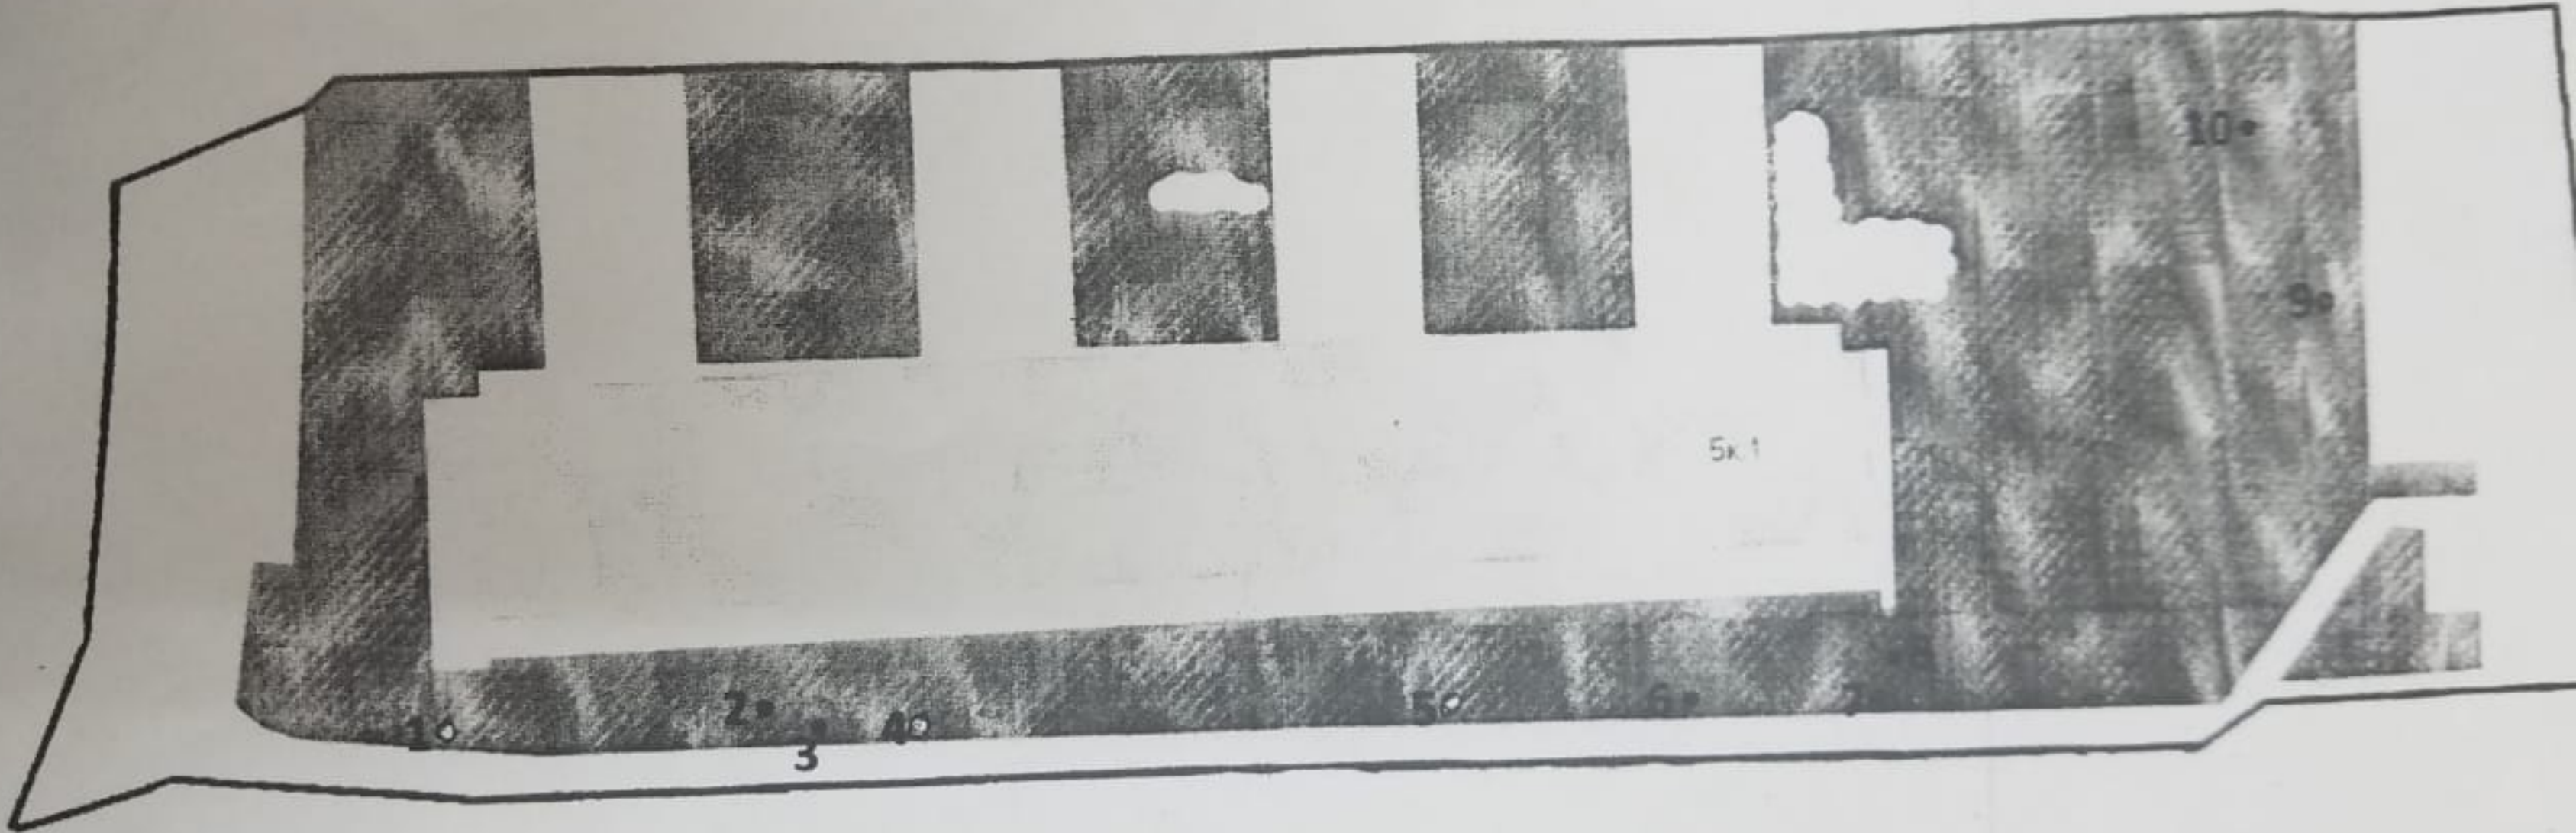

Масштаб 1:500

ГБУ "Жилищник Нагорного р-на"



Гулевич В.В.



ПРАВИТЕЛЬСТВО МОСКВЫ

ДЕПАРТАМЕНТ ПРИРОДОПОЛЬЗОВАНИЯ
И ОХРАНЫ ОКРУЖАЮЩЕЙ СРЕДЫ ГОРОДА МОСКВЫ

119991, г. Москва, ГСП-1, ул. Новин Арсен, д. 11, стр. 1, тел.: (495) 692-84-74, факс: (495) 690-58-48, e-mail: departprirod@mos.ru, <http://www.eco.mos.ru>,
ОКПО 53263742, ОГРН 1037704036974, ИНН 7704221783, КПП 770401601

Не допускать ведения работ без размещения информации на щитах или досках объявлений

ГБУ "Жилинник Нагорного района"

ПОРУБОЧНЫЙ БИЛЕТ № 3229827-2019

ОТ

23 декабря 2019

(на санитарные рубки и реконструкцию зеленых насаждений)

Адрес: ЮАО, ул. Фруктовая, д.5, корп.1

Вид работ: вырубка аварийных деревьев, омолаживающая обрезка

На основании представленных документов: запроса от 14.11.2019, плана территории, перечетной ведомости, мультимедийного слайда

разрешается:

вырубить 6 (Шесть)

шт. деревьев

нет

шт. кустарников

посадить нет

шт. деревьев

нет

шт. кустарников

Другие виды работ омолаживающая обрезка - 1 дер.

Дату начала работ по вырубке зеленых насаждений сообщить

ОЭК ЮАО
(подразделение Департамента)

не позднее чем за 5 дней до назначенного срока (тел. (499) 232-64-74; 691-27-65

Срок действия 1 (Один) год

Заместитель Руководителя Департамента

(уполномоченное должностное лицо Департамента)

Ю.С.Кудряшова

М.П.

