

Перечетная ведомость деревьев и кустарников подлежащих санитарной обрезке и вырубке по адресу:
г. Москва, ДАО, р-он Нагорный, ул. Длинная, д. 3

№№	Наименование	Кол-во в шт.		Диаметр, см	Высота, м	Возраст, лет	Характеристика состояния	Закл.-целе	Комплекси-онная стоимость	Примечание
		Дере-вые	Кустар-ников							
				1,00						1,9665
				1,50						1,0500
1	Тополь	1		60	1924	60	Разросшаяся крона, 3-х-вершинное	Сохранить		кролировать
Итого:		1								
Пересадить										
Сохранить		1								
Вырубить										
в т.ч. в инх:										
на компенсацию										
травяные										
лиственные I гр.										
лиственные II гр.										
в т.ч. лиственные III гр.										
без компенсации										
охр. зона ком.										
двухрядное										
глухостой										
неудовлетв.										
поросль и само-										
сев лесств. пород										
5-ти м зона										

Стоимость компенсационного озеленения:
Высаживается по проекту благоустройства:
Создается по проекту благоустройства:

Категория	Единица измерения	Количество	Стоимость (руб.)
Деревья	шт.	1	руб.
Кустарники	шт.		руб.
Трава, покров	шт.		руб.
Всего			руб.
Деревья	шт.		шт.
Кустарников	шт.		шт.
Газонов	кв. м.		кв. м.


Инженер по благоустройству
ГБУ "Жилищник Нагорного р-на"

Гусенич В.В.



Дата: 29.03.2010

УЛ. ЯАМШНСКАЯ

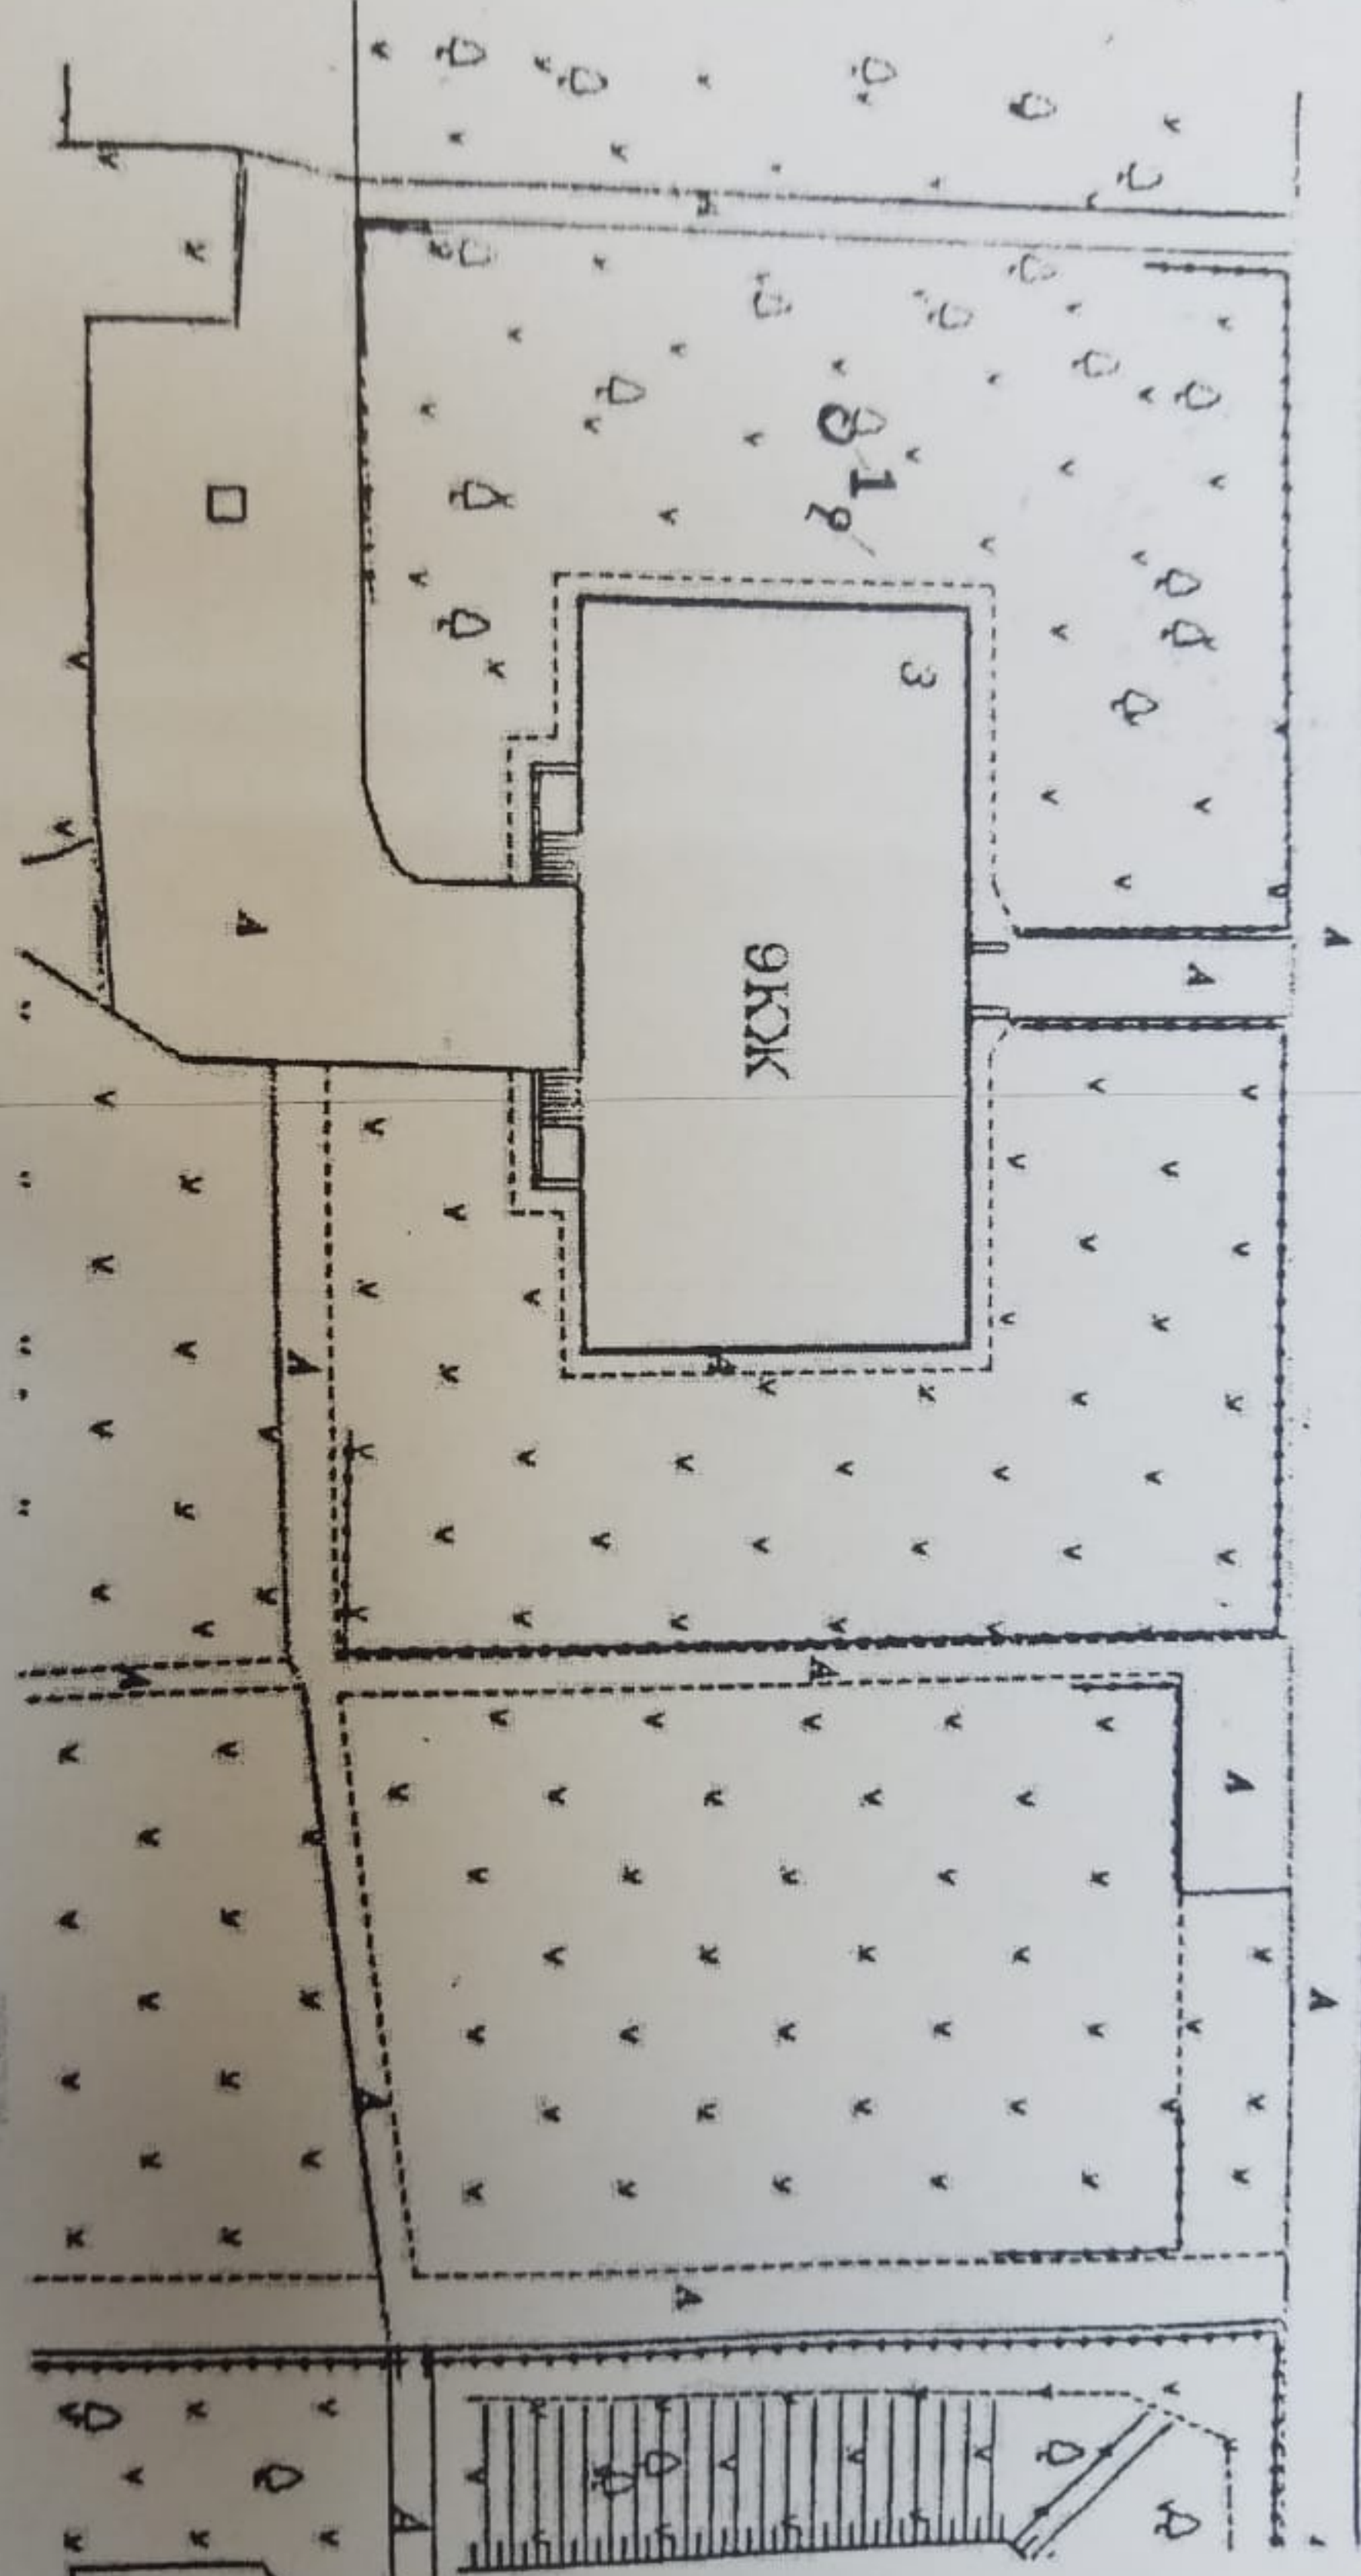

Масштаб 1:500

ГБУ «Жилищник Нагорного района»



Дулевич В.Д.



**ПРАВИТЕЛЬСТВО МОСКВЫ
ДЕПАРТАМЕНТ ПРИРОДОПОЛЬЗОВАНИЯ
И ОХРАНЫ ОКРУЖАЮЩЕЙ СРЕДЫ ГОРОДА МОСКВЫ**

119991, г. Москва, ГСП-1, ул. Новый Арбат, д. 11, стр. 1; тел.: (495) 695-84-74; факс: (495) 690-58-48; e-mail: depmospritoda@mos.ru, http://www.eco.mos.ru.
ОКПО 55263732, ОГРН 1037704036974, ИНН 7704221753, КПП 770401001

Не допускать ведения работ без размещения информации на щитах или досках объявлений

ГБУ "Жилищник Нагорного района"

ПОРУБОЧНЫЙ БИЛЕТ № 677425-2019 от 15 августа 2019 г.
(на санитарные рубки и реконструкцию зеленых насаждений)

Адрес: ЮАО, ул. Ялтинская, д.3

Вид работ: омолаживающая обрезка

На основании представленных документов: плана территории, перечетной ведомости, титульного списка, запроса от 05.03.2019

разрешается:

вырубить	<u>нет</u>	<u>шт. деревьев</u>
	<u>нет</u>	<u>шт. кустарников</u>
посадить	<u>нет</u>	<u>шт. деревьев</u>
	<u>нет</u>	<u>шт. кустарников</u>

Другие виды работ омолаживающая обрезка - 1 дер.

Дату начала работ по вырубке зеленых насаждений сообщить ОЭК ЮАО
(подразделение Департамента)

не позднее чем за 5 дней до назначенного срока (тел. (499) 232-64-74; 691-27-65)

Срок действия 1 (Один) год

Заместитель руководителя Департамента
(уполномоченное должностное лицо Департамента)

Ю.С.Кудряшова

М.П.

