

Перечетная ведомость деревьев подлежащих санитарной обрезке и вырубке по адресу: г. Москва, ЮАО, р-он Нагорный, Ялтинская ул. д.4, к.2

ПЕРЕЧЕТНАЯ ВЕДОМОСТЬ ДЕРЕВЬЕВ И КУСТАРНИКОВ

Рис. 1:2000

№№	Наименование		Диаметр, см	Возраст, лет	Высота м	Характеристика состояния зеленых насаждений	Заклю-ченне	Компенса-ционная стоимость	Примечание
	Кол-во в шт.	Дере-вьев							
	Коеф. корректировки на месторожд. (1,0-2,5-4,0) (КМД)		1,00	(КВ) Коеф. поправки на водоохр. ценность (1,0-2,0) -		1,00	Коеф. индексация стоимости строительных работ	4,9665	
	Коеф. корректировки (1,2-1,5-3,3) (КБ) -		1,50	Коеф. увеличения ст-ти комп. озеленения (1,0-2,0) -		2,00	Коеф. учитывающий затраты на проектирование	1,0500	
1	Тополь		1		20	Разросшаяся крона	Сохранить		<i>опишите</i>
2	Тополь		1		22	Разросшаяся крона, 2-х верхинное	Сохранить		<i>опишите</i>
3	Тополь		1		20	Разросшаяся крона	Сохранить		<i>опишите</i>
4	Тополь		1		16	Разросшаяся крона	Сохранить		<i>опишите</i>
5	Клен ясенелистный		1		13	Аварийный наклон/ствола >45°, 1-я еликомтор	Вырубить	Компенсац. Без	<i>Копировать</i>
Итого:			5			Общая площадь травяного покрова	КВ.М		
						в т.ч. площадь унытого покрова	КВ.М		
	Вырубить		1					за шт.	Коеф. за шт. деревьев
	Сохранить		4					за шт.	кустарников
	Всего		5					за шт.	деревьев
	из них:							за шт.	Листовая трясина

СОПРОВОДИТЕЛЬ
 НАТЯЖНОМУ
 ОБСЛУЖИВАНИЮ
 ТКАИ ИНФЕКЦИОННО-МОСРИПОЗ
 ВЕДУЩИЙ ЭКСПЕРТ
 КАВЬШИНА Н.И.
 ПРОБЕЖЕНО
 19 12 2019

Гулевич В.В.




Инженер по благоустройству
 ГБУ "Жилищник Нагорного р-на"

Дата 15.11.2019

за компенсацию									
хвойные									
лиственные I гр.									
лиственные II гр.									
лиственные III гр.									
без компенсац.									
охр. зона ком.									
аварийное									1
сухостой									
неудовлетв.									
поросль и само- сев листв. пород									
5-ти м зона									
Всего	руб.								
деревья	руб.								
кустарники	руб.								
трав, покров	руб.								
Всего	руб.								
Высаживается по проекту благоустройства:	шт.								
деревьев	шт.								
кустарников	шт.								
Создается по проекту благоустройства:	руб.								
газонов	руб.								
Всего	руб.								

План территории
ЮАО, р-он Нагорный, Яттинская ул. д.4, к.2

Симферопольский бульвар

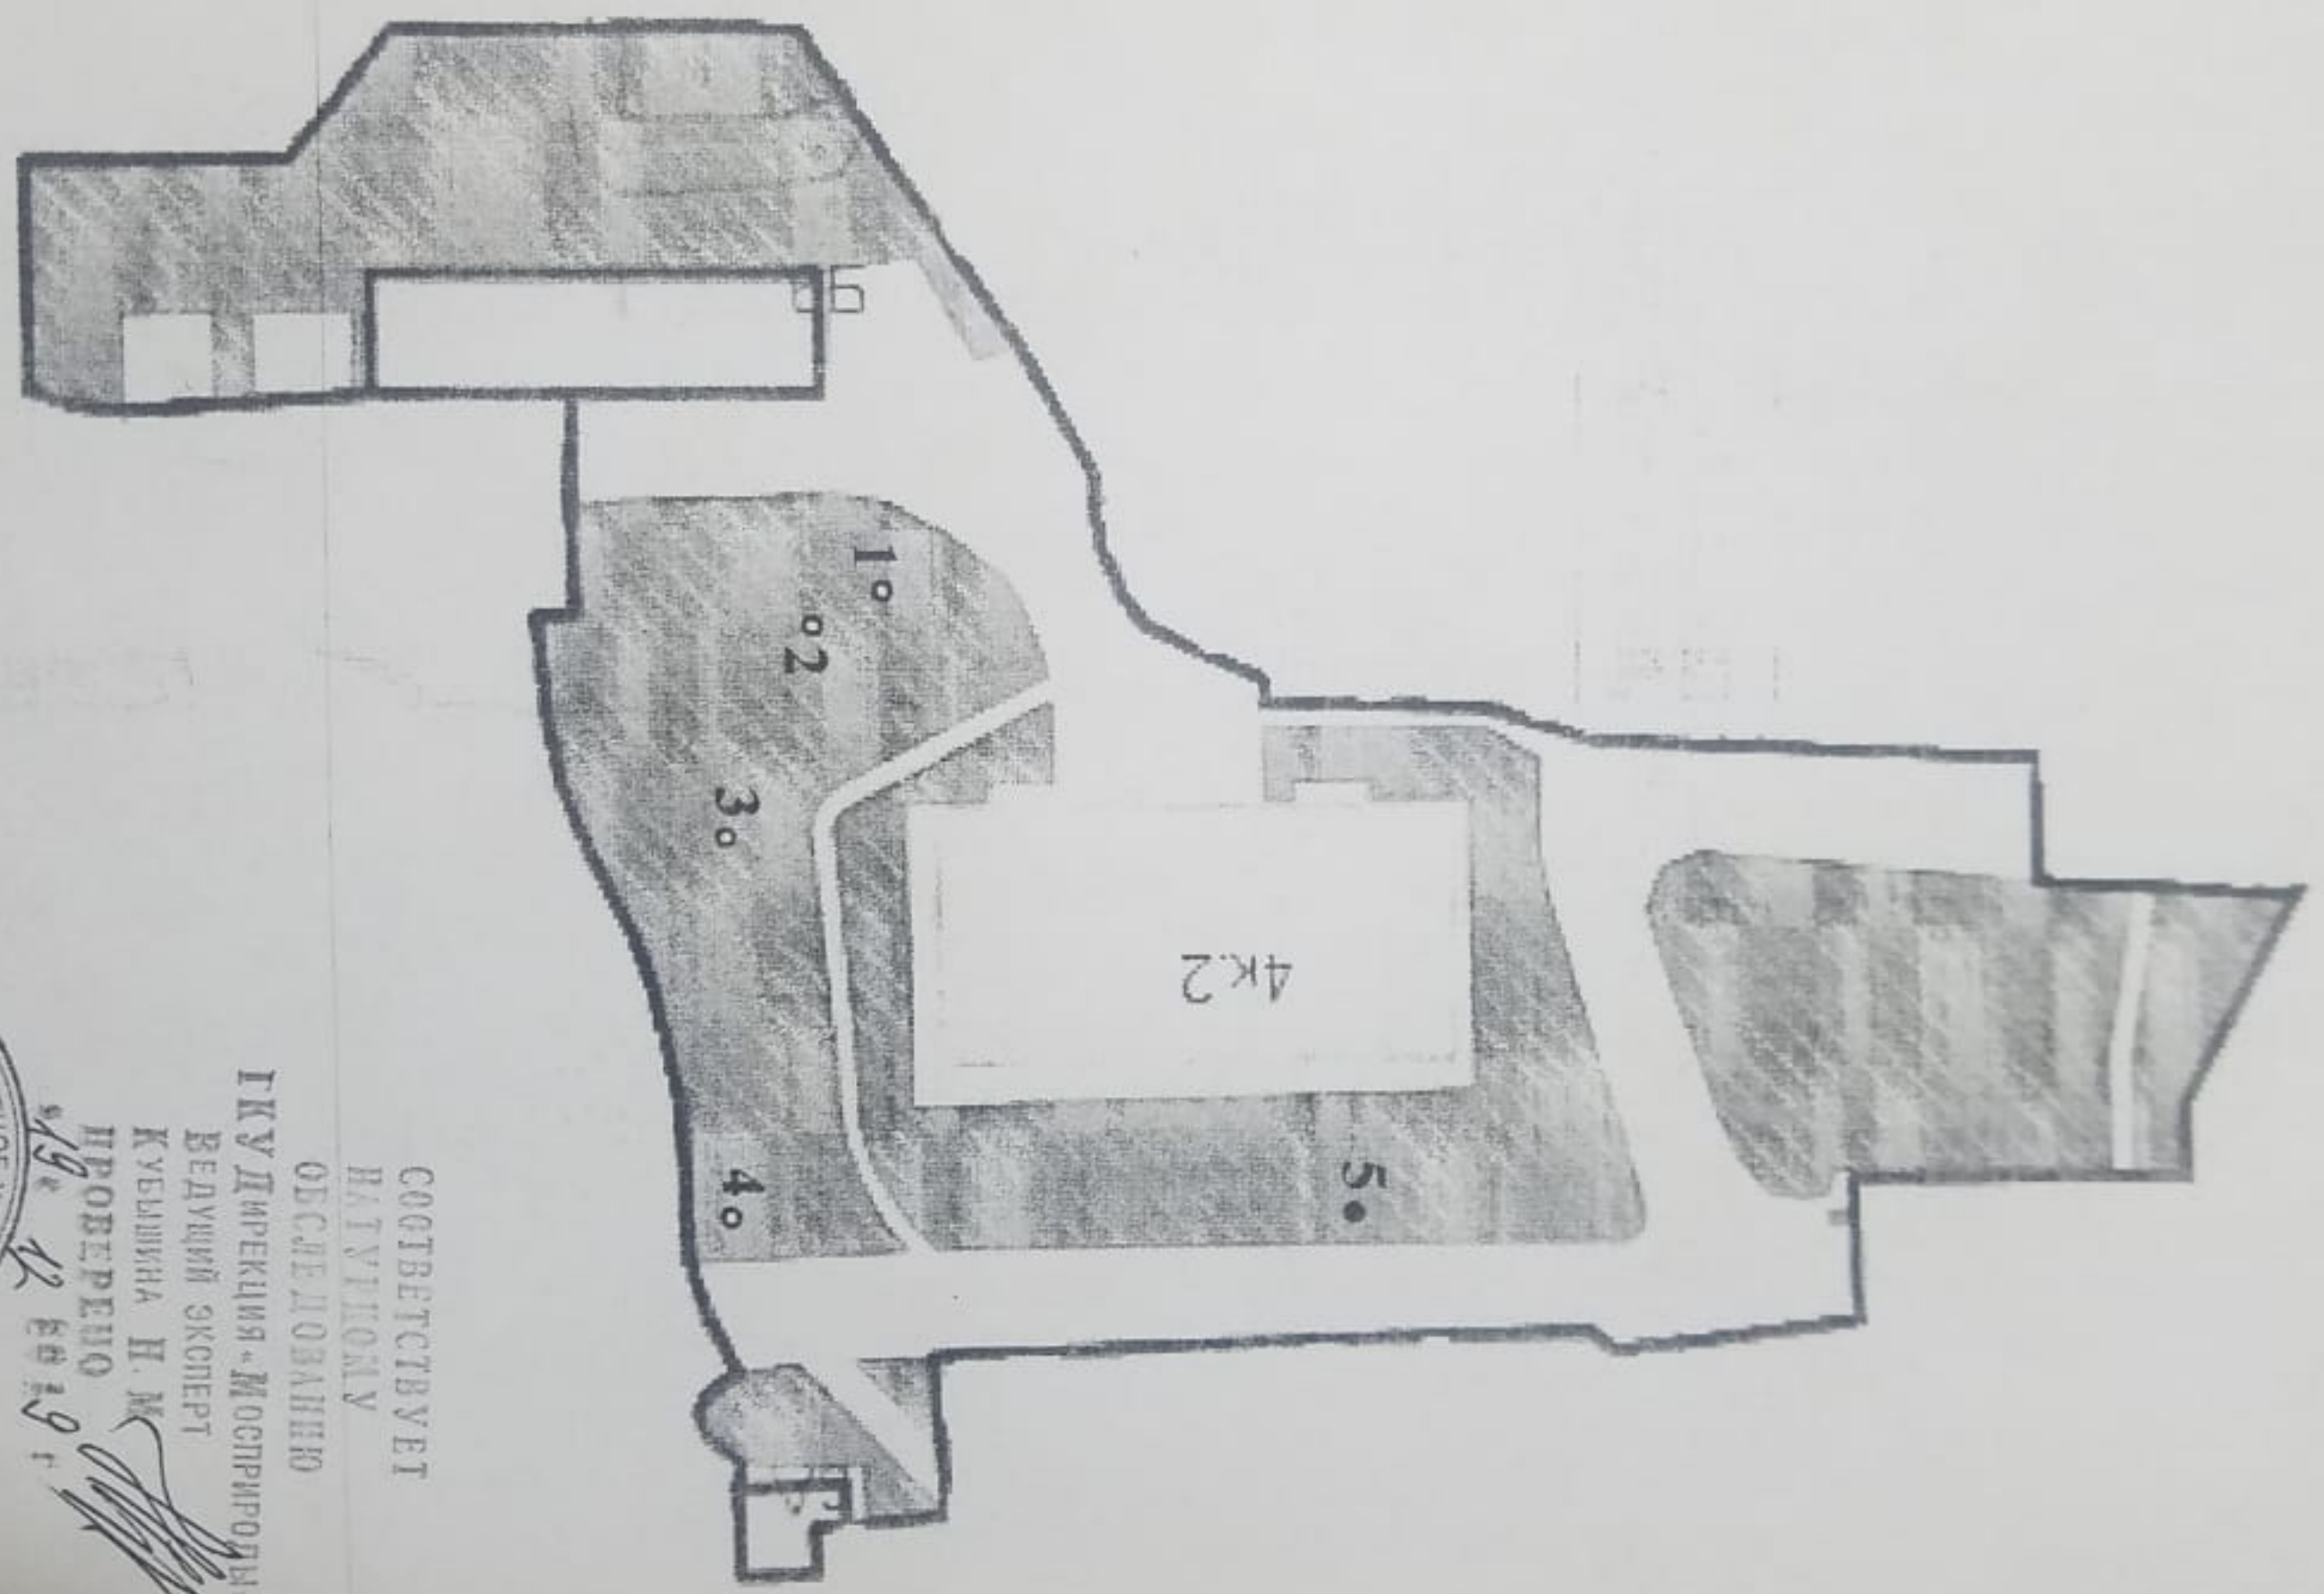

ЯТТИНСКАЯ УЛИЦА

Масштаб 1:500

ГБУ «Жилищник Нагорного р-на»
Дулевич В.В.



СООТВЕТСТВУЕТ
НАТУРАЛЬНОМУ
ОБЪЕДУ
ГКУ Дирекция «Мосприроды»,
Ведущий эксперт
Кудыкина Н.М.
ПРОВЕРЕНО
19.12.2019 г.



ПРАВИТЕЛЬСТВО МОСКВЫ
ДЕПАРТАМЕНТ ПРИРОДОПОЛЬЗОВАНИЯ
И ОХРАНЫ ОКРУЖАЮЩЕЙ СРЕДЫ ГОРОДА МОСКВЫ

119991, г. Москва, ГСП-1, ул. Новин Арбат, д. 11, стр. 1; тел.: (495) 695-84-74; факс: (495) 690-58-48; e-mail: dermosprtyodby@mos.ru; http://www.eco.mos.ru
ОКПО 55263732, ОГРН 1037704036974, ИНН 7704221753, КПП 770401001

Не допускать ведения работ без размещения информации на щитах или досках объявлений

ГБУ "Жилищник Нагорного района"

ПОРУБОЧНЫЙ БИЛЕТ № 3262106-2019 ОТ 25 февраля 2019
(на санитарные рубки и реконструкцию зеленых насаждений)

Адрес: ЮАО, ул. Ялтинская, д.4, корп.2

Вид работ: вырубка одного ствола, омолаживающая обрезка

На основании представленных документов: запроса от 18.11.2019, плана территории, перечетной ведомости, типичного списка

разрешается:

вырубить	нет	шт. Деревьев
посадить	нет	шт. кустарников
нет	нет	шт. Деревьев
Другие виды работ	омолаживающая обрезка - 4 дер.; вырубка 1-го ствола - 1 дер.	шт. кустарников

Дату начала работ по вырубке зеленых насаждений сообщить

ОЭК ЮАО
(подразделение Департамента)

не позднее чем за 5 дней до назначенного срока (тел.

(499) 232-64-74; 691-27-65

Срок действия

1 (один) год

Заместитель руководителя Департамента

(Уполномоченное должностное лицо Департамента)

Ю.С. Кудряшова



М.П.